



SECRETARÍA DE
**PROYECTOS
Y OBRAS**
RECTORADO UNT

2021 | Año de Homenaje al
Premio Nobel de Medicina,
Dr. César Milstein



Universidad Nacional de Tucumán
DIRECCION GENERAL DE CONSTRUCCIONES UNIVERSITARIAS

LICITACION PUBLICA NACIONAL N° 01/2021- EXP. N° 947/2021
OBRA N° 616 PORTICO DE ACCESO Y PUESTO DE CONTROL – CENTRO
UNIVERSITARIO ING. ROBERTO HERRERA.


CIRCULAR ACLARATORIA SIN CONSULTA N° 2

Mediante la presente se informa a todos los potenciales oferentes que, en la documentación proporcionada, se detectó un error de tipeo en los siguientes planos de ESTRUCTURAS 4-1 y ESTRUCTURAS 4-2. –


Se rectifica los espesores de las chapas de ala y alma de los perfiles armados doble T, dice "chapa alas de 1/16" - alma de 3/64". Debe decir chapa alas de 6,35mm (equivalente a 1/4") - alma de 4,76mm (equivalente a 3/16"). Como opción podrá cotizarse perfil comercial tipo Acindar IPE 240, lo que deberá ser expresamente indicado

Se adjunta documentación con las nuevas aclaraciones.


Arq. ROBERTO J. TEJERO
DIRECTOR GENERAL INTERINO
Direcc. Gral. Construcciones Universitarias
U.N.T.

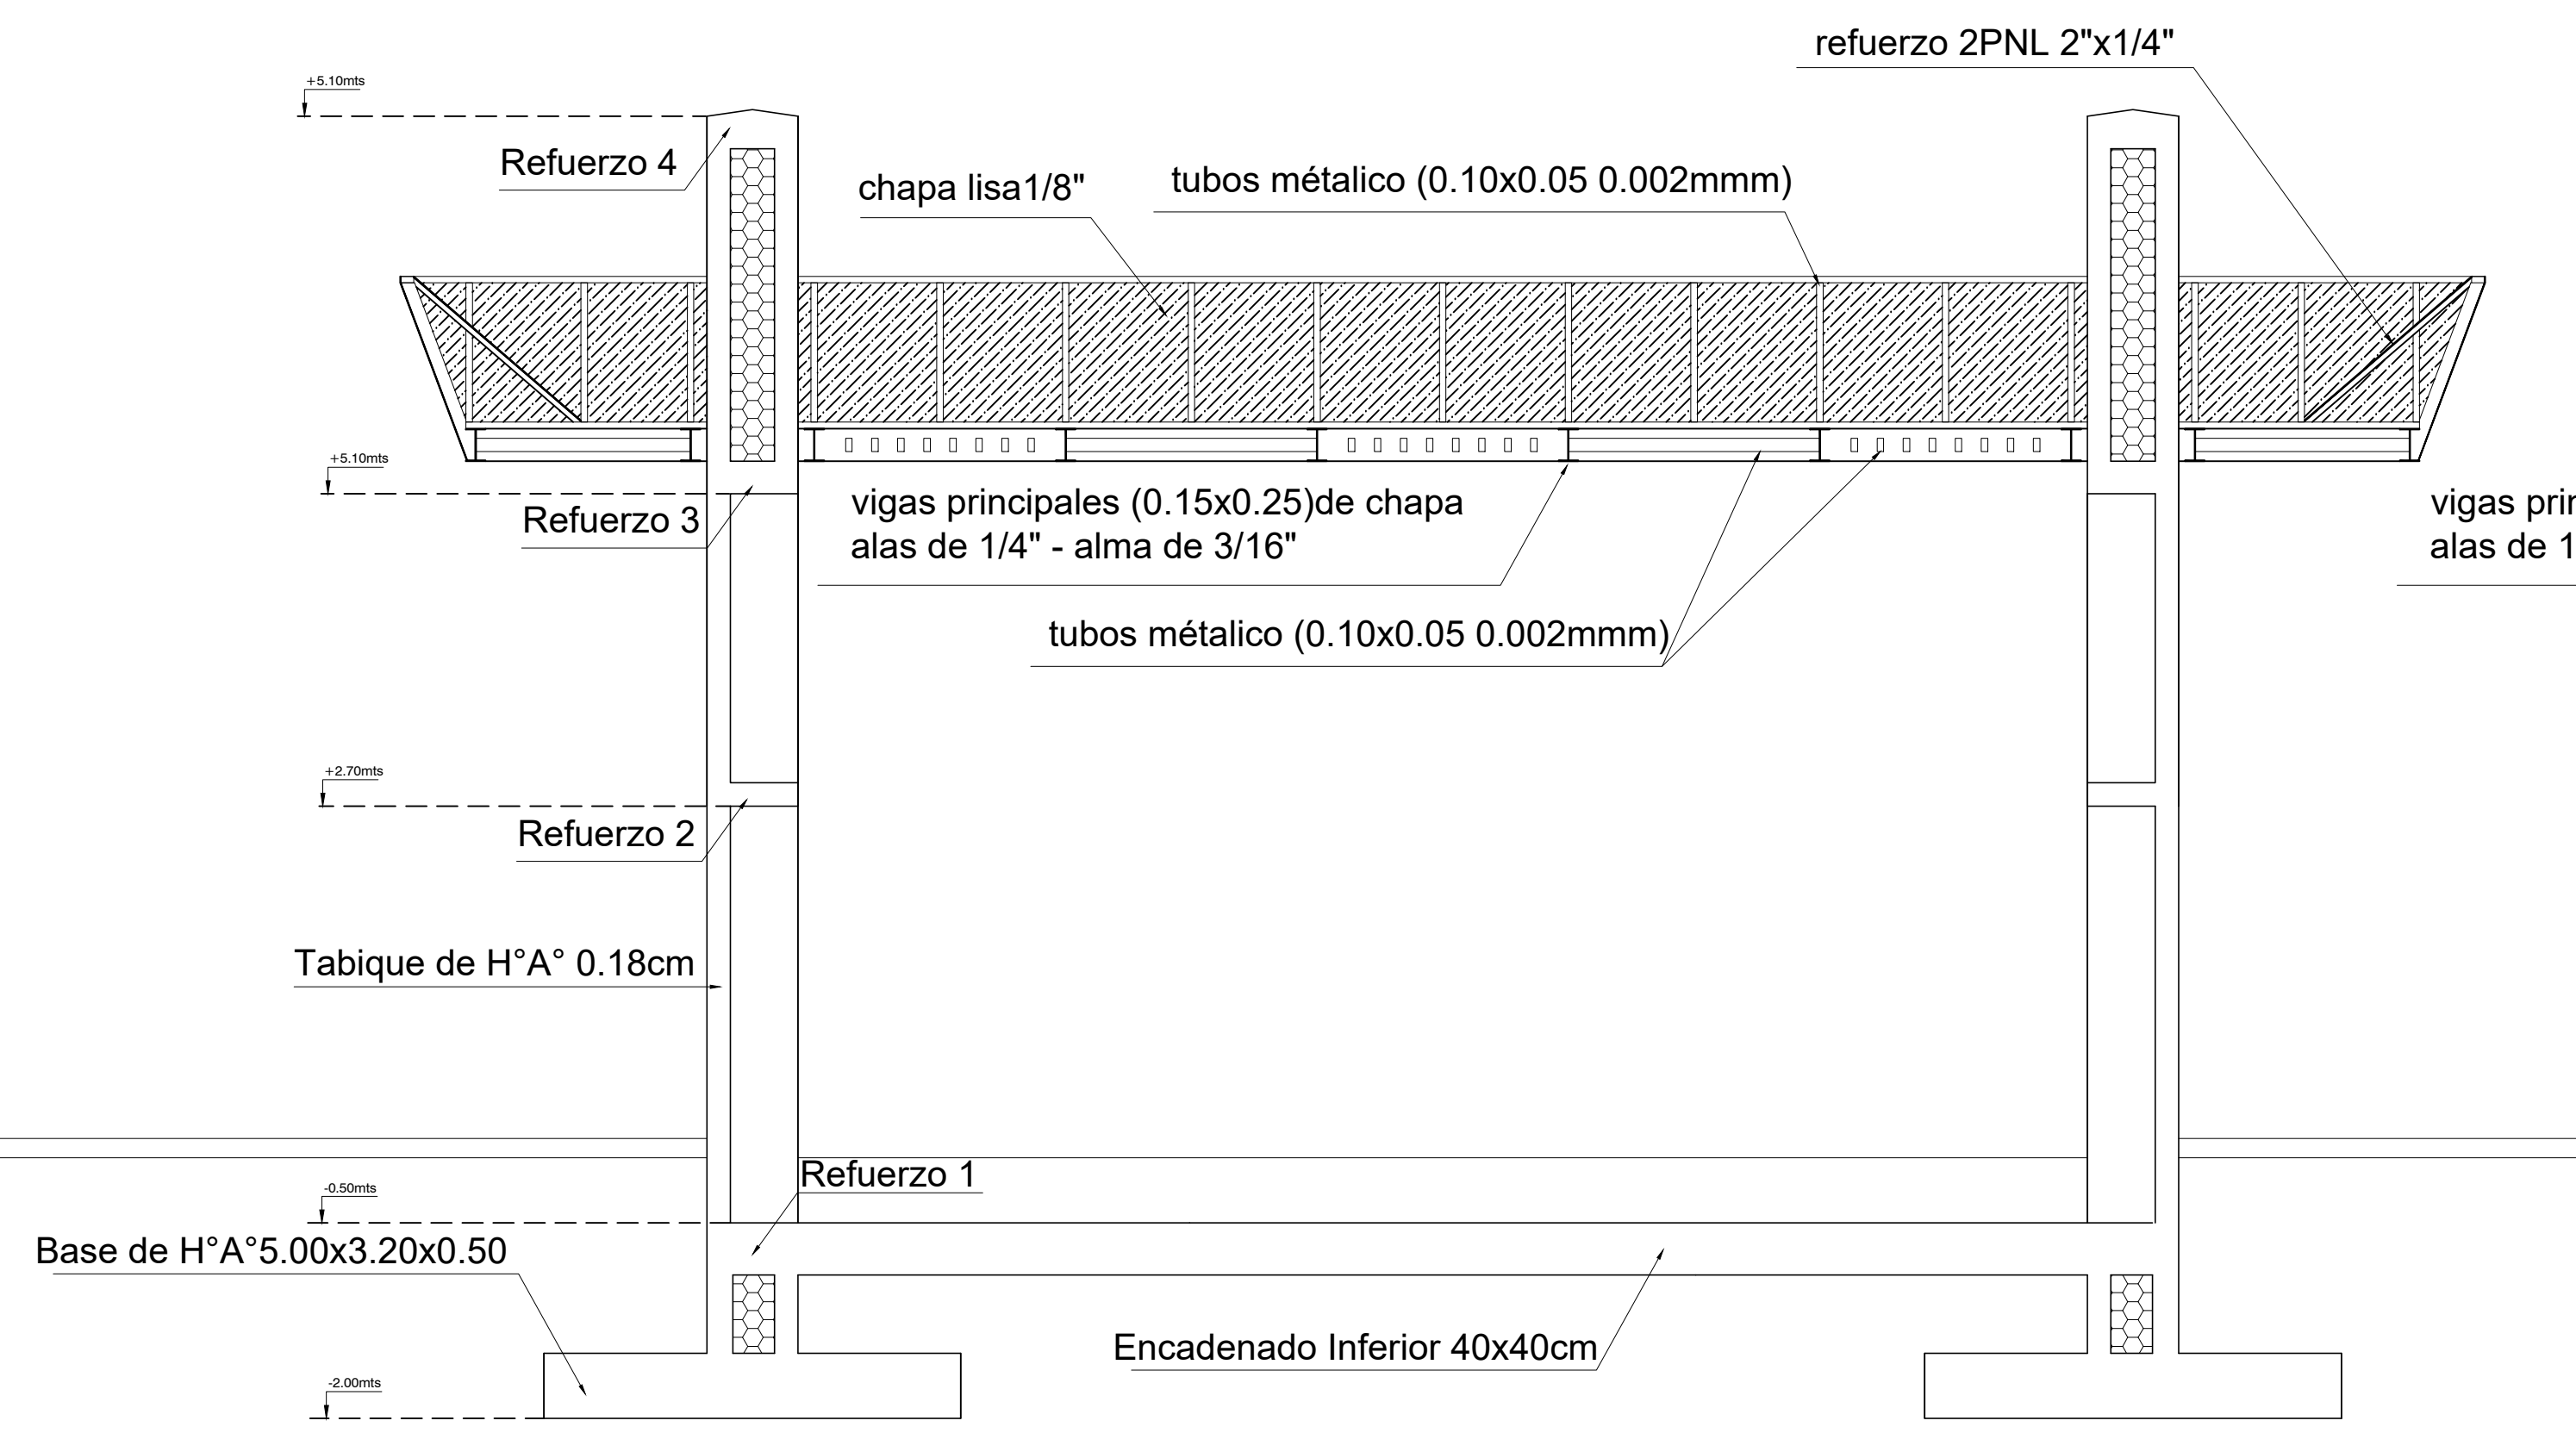

CORTE LONGITUDINAL

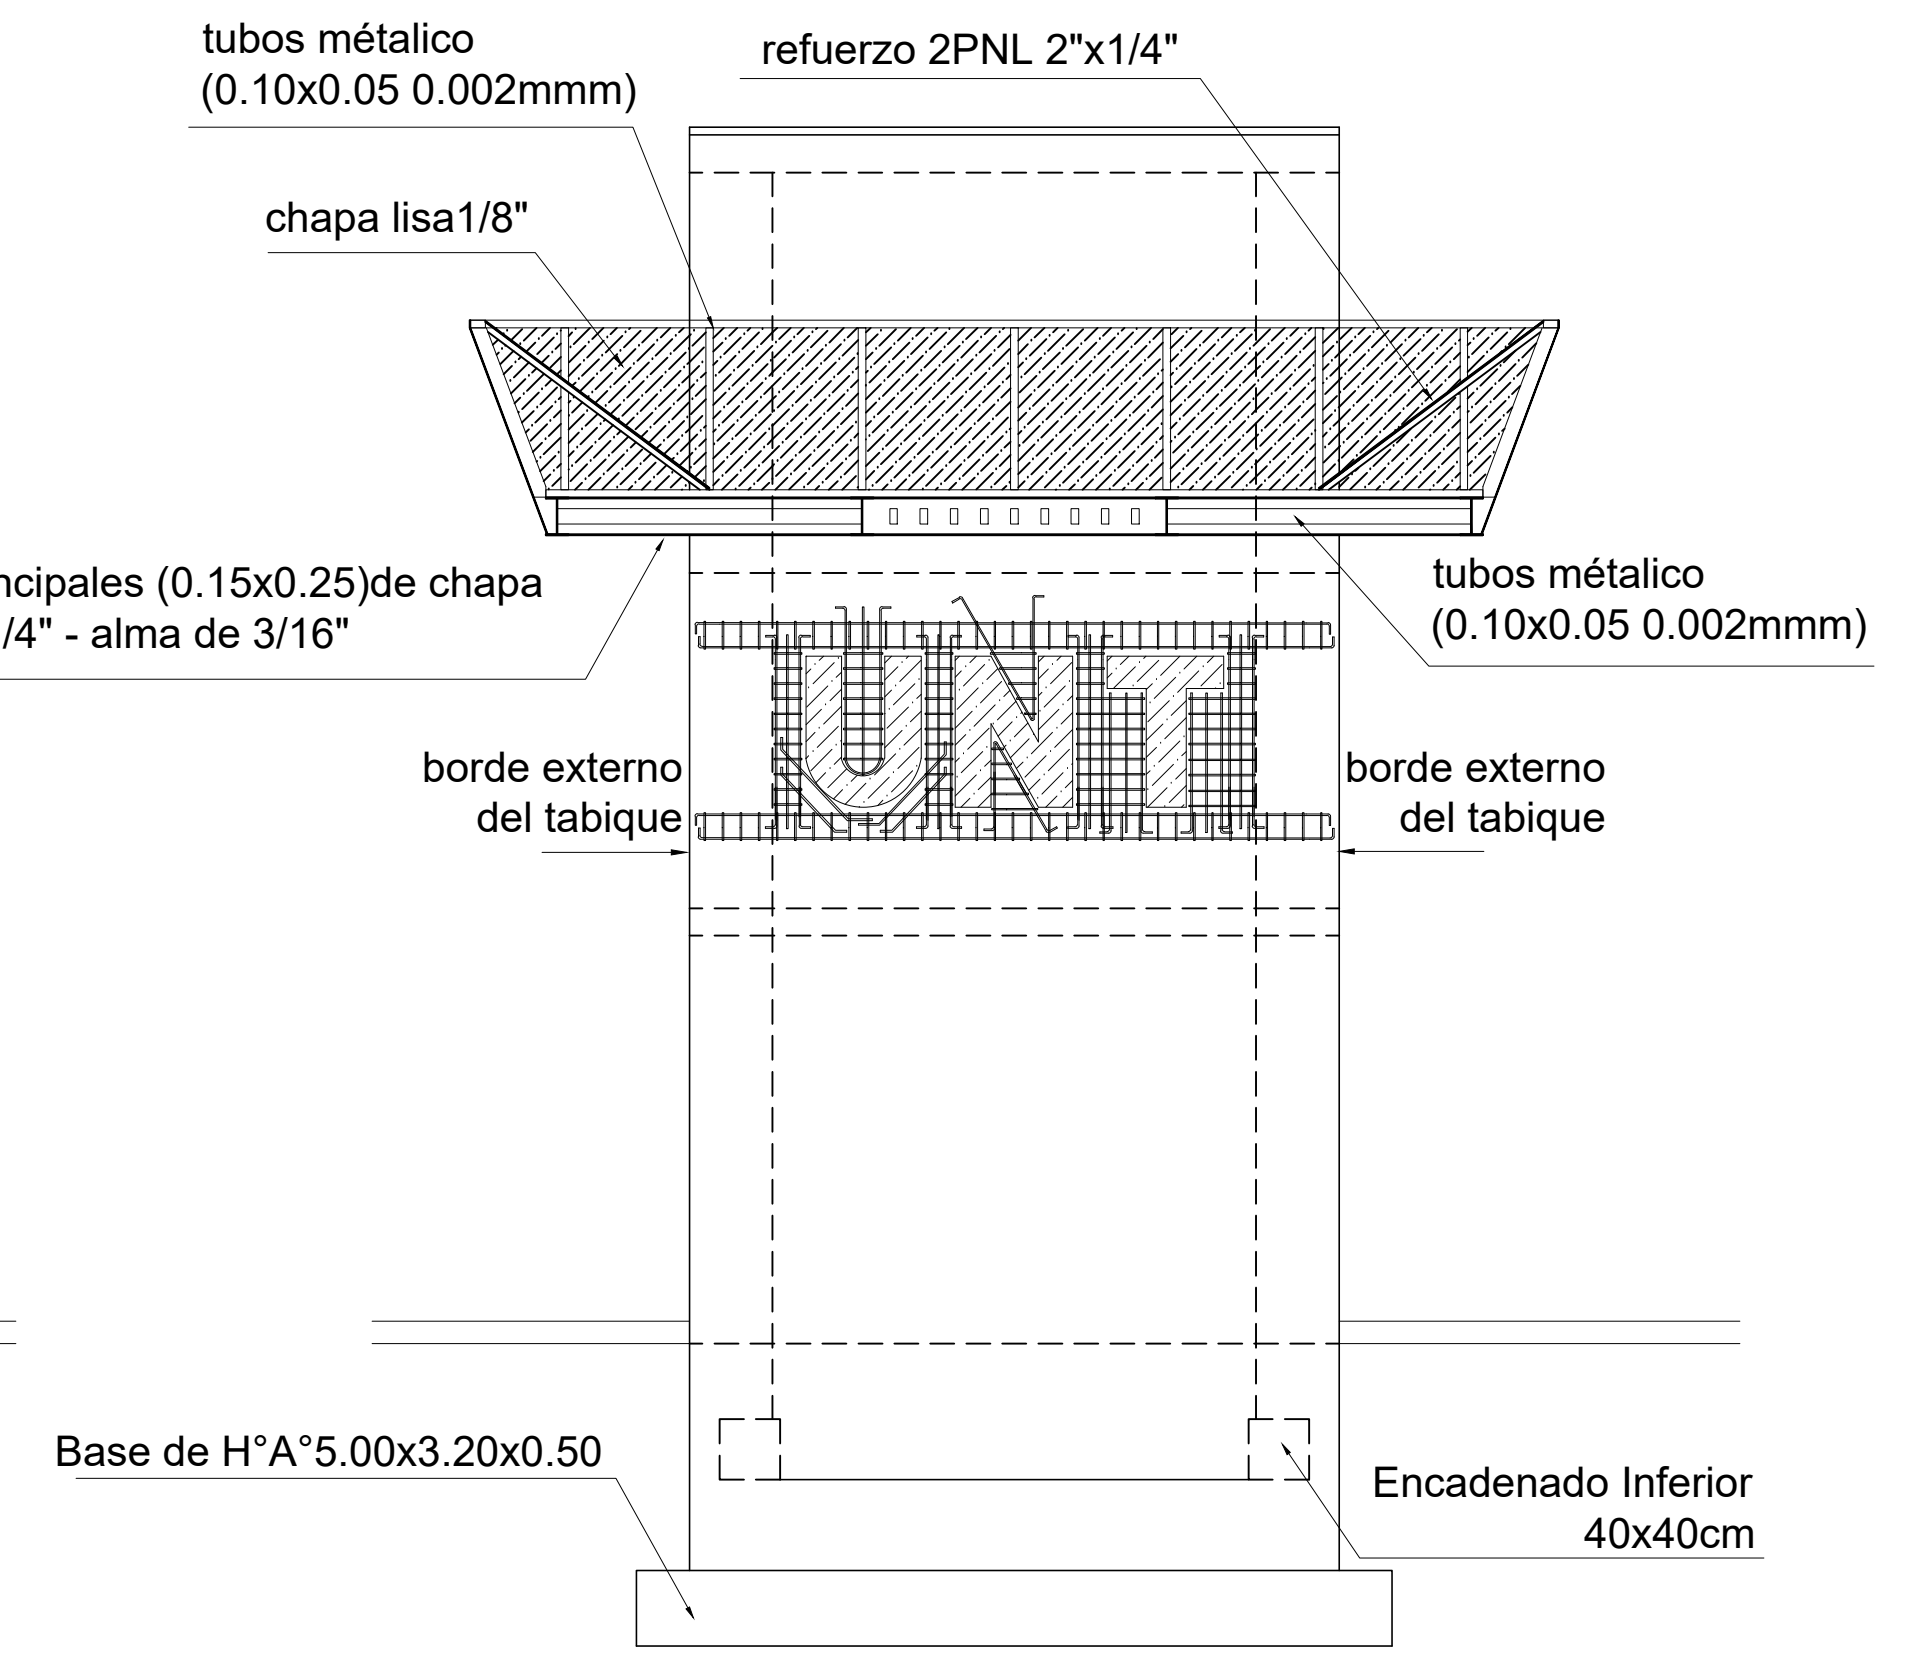


CORTE TRANSVERSAL

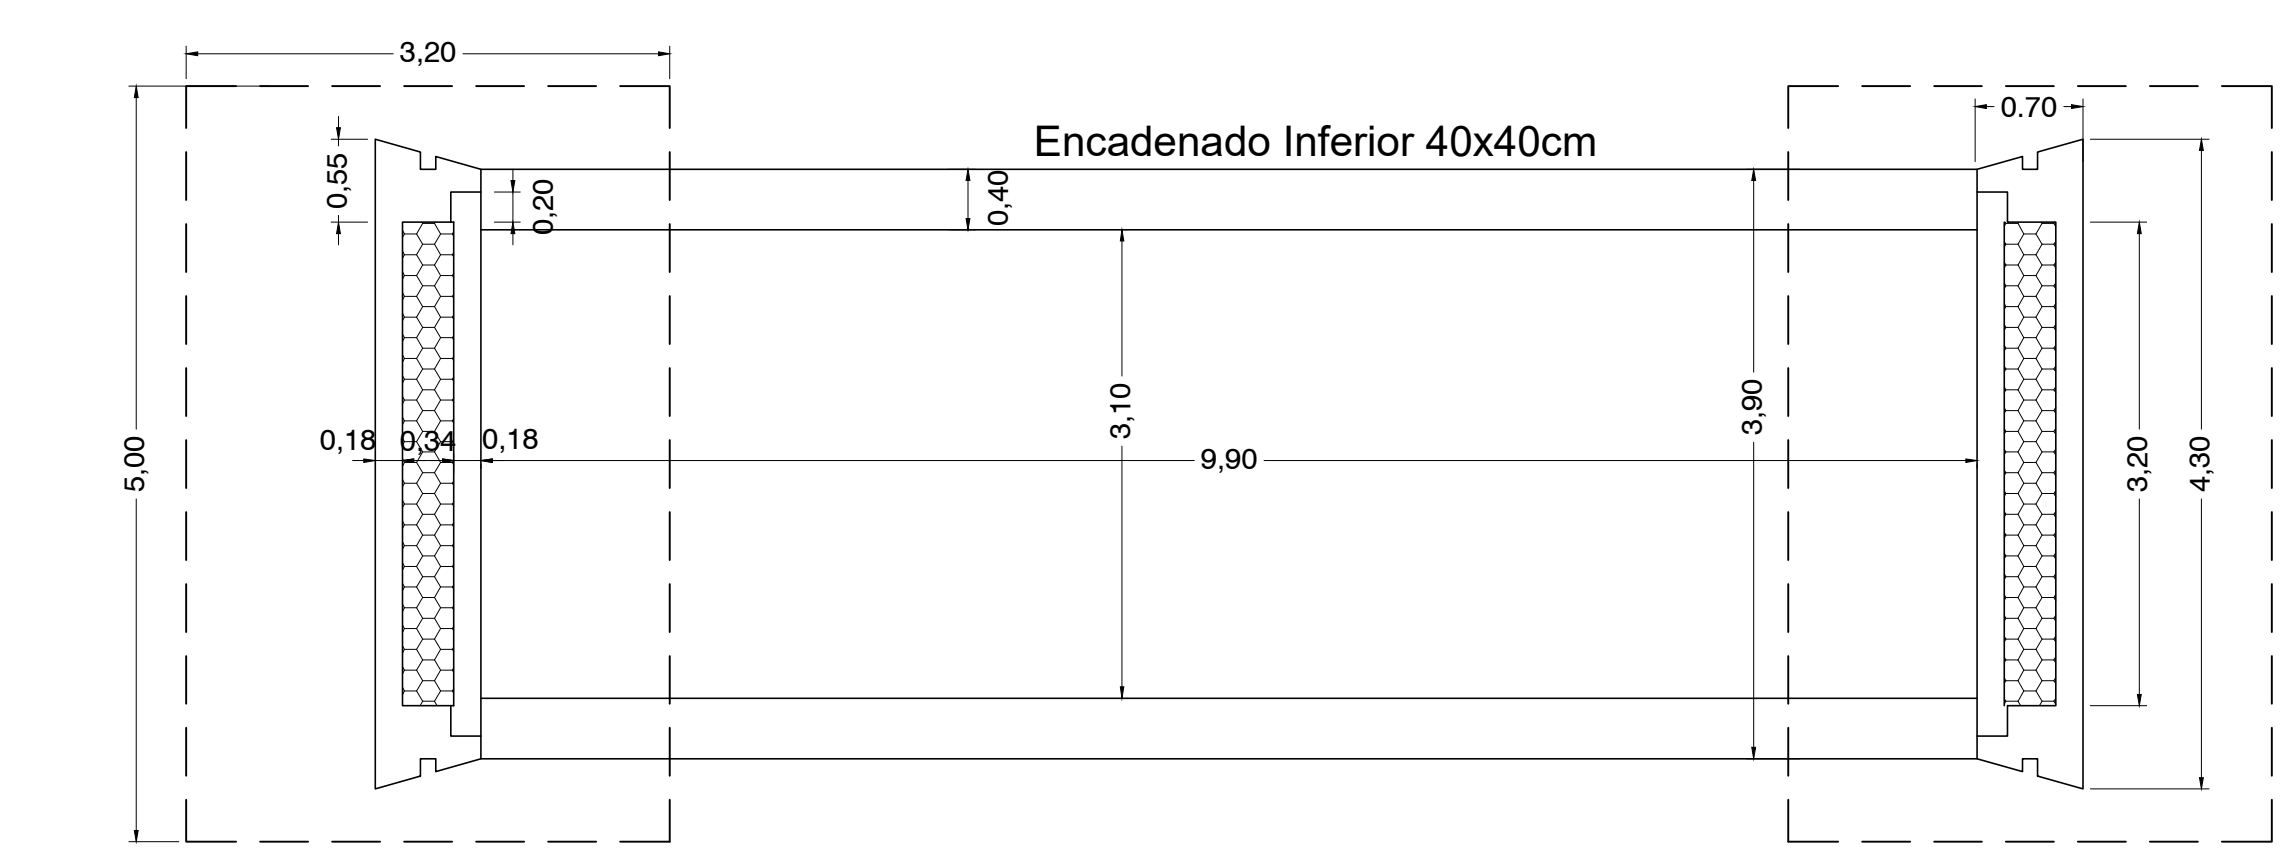


BASES DE H°A°

SECRETARÍA DE PROYECTOS Y OBRAS - UNT			
DIRECCIÓN DE PLANEAMIENTO FÍSICO / DIR. GRAL. DE CONSTRUCCIONES UNIVERSITARIAS			
CENTRO UNIVERSITARIO ING. R. HERRERA Nuevo pórtico de acceso y Garita Proyecto Obra Nueva		Proyecto: Arq. Guibarguis Fernando David	ESCALA: 1:50
Av. Nestor Kirchner 1800 San Miguel de Tucumán PLANO DE ESTRUCTURAS - Planta - Cortes		Colaboración: calculos / detalles Ing. Valoy Jose	1 262
		Control de documentación: Fecha: Julio de 2021	4 1

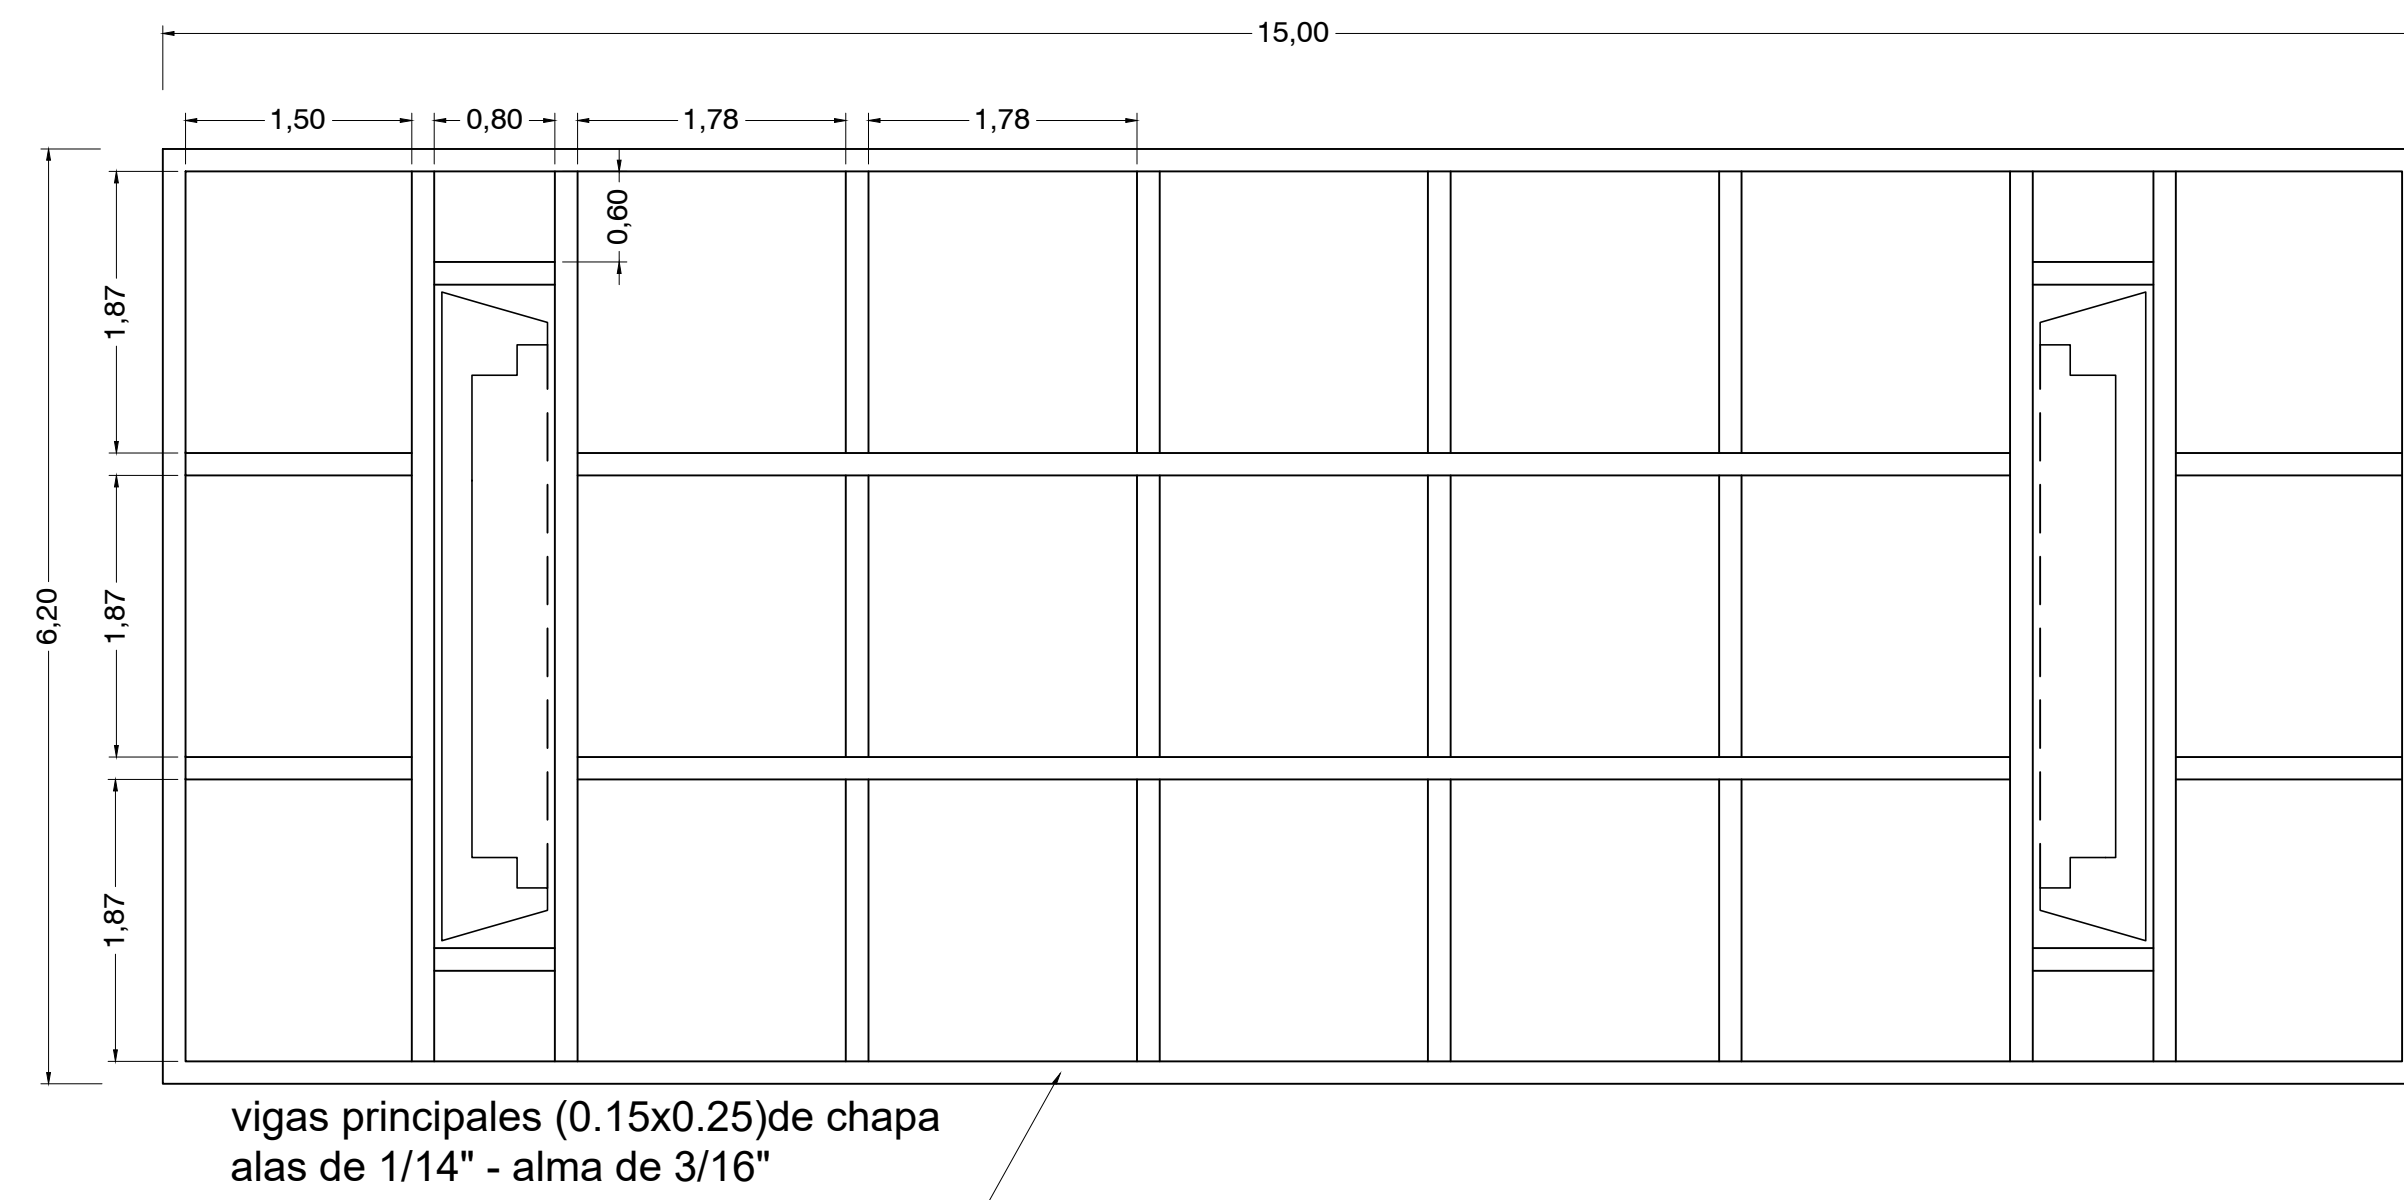


EMPARRILLADO (metálico)

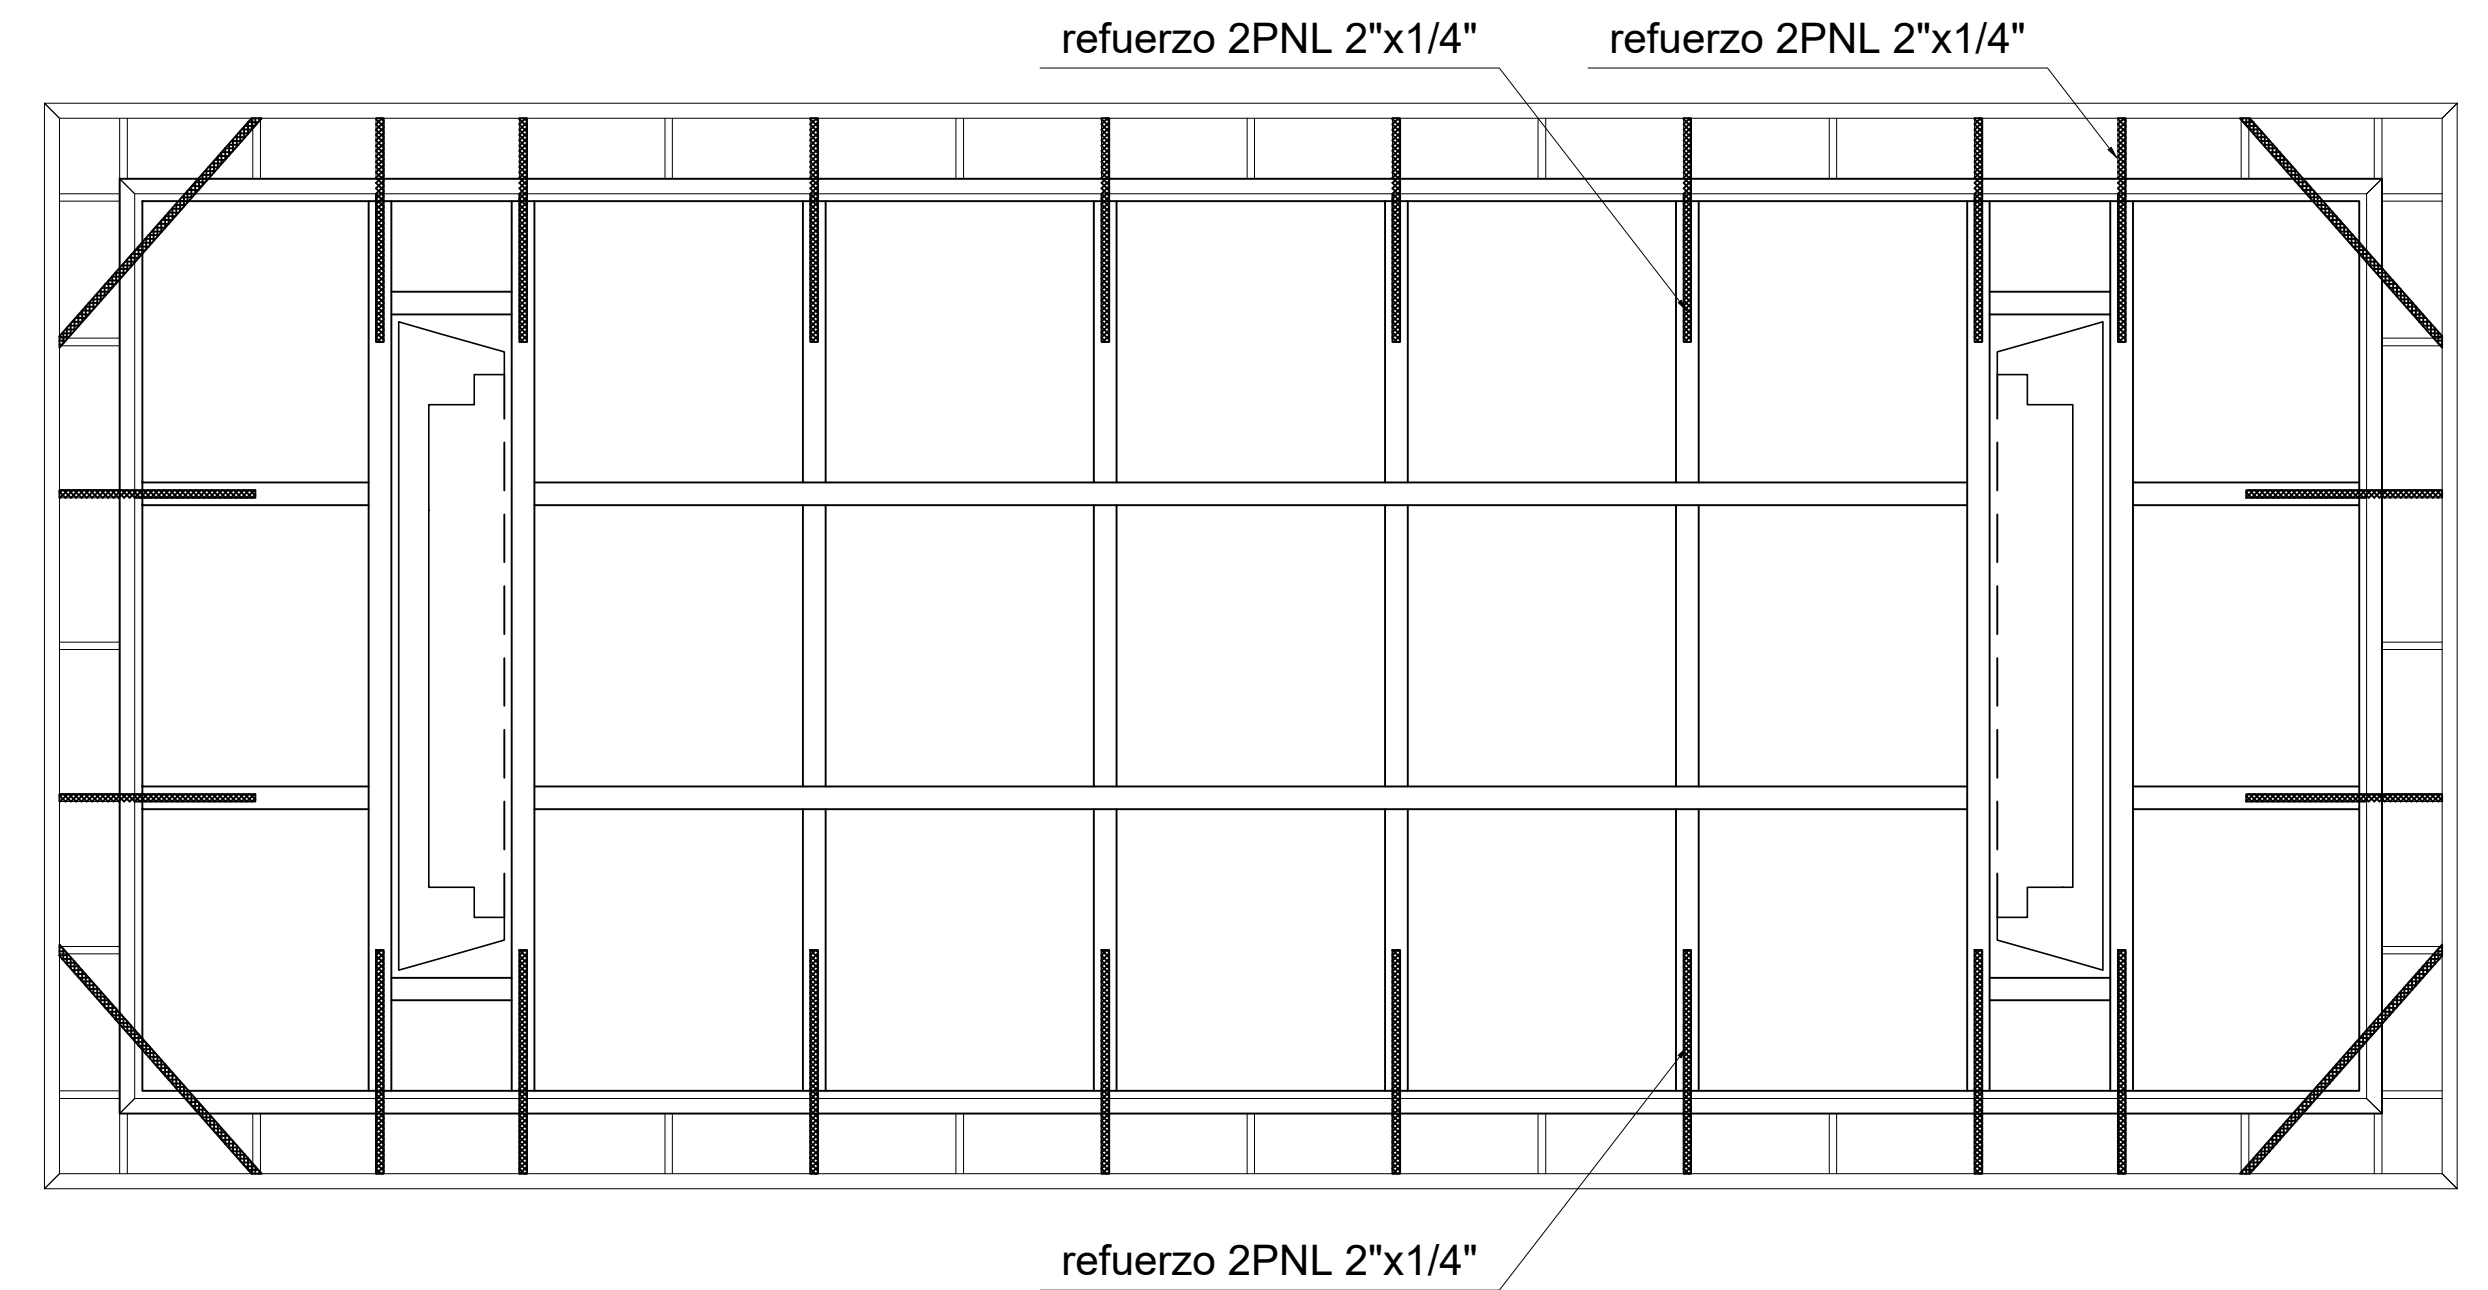

REFUERZOS (metálico)



CENEFA (metálico)

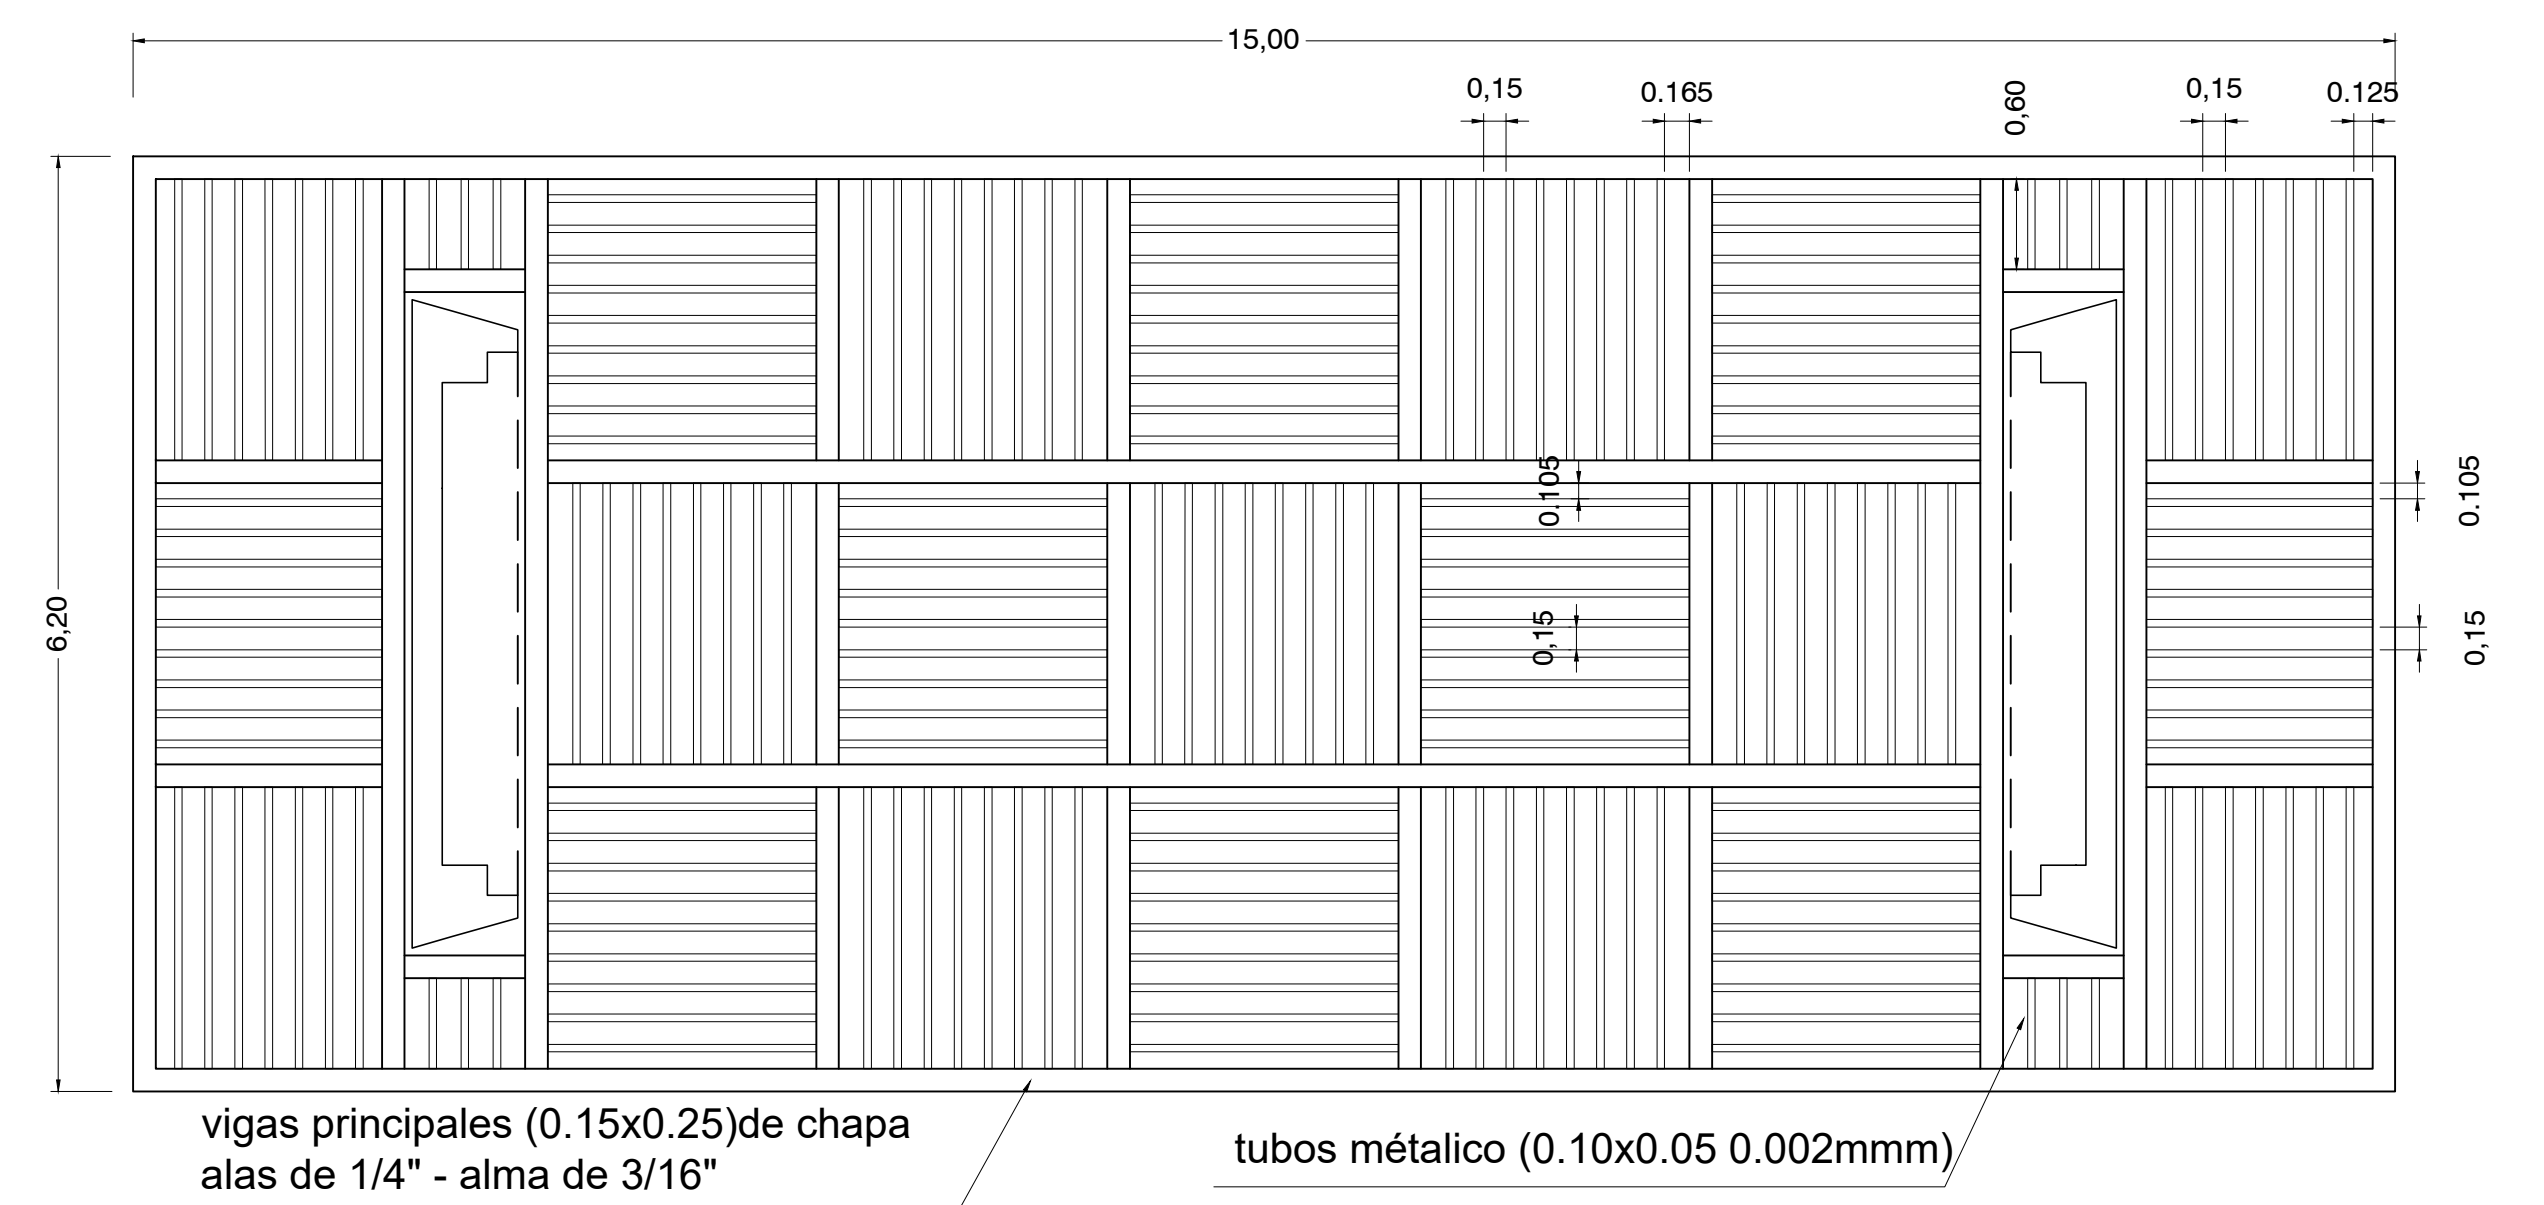

PERGOLADO (metálico)

SECRETARÍA DE PROYECTOS Y OBRAS - UNT			
DIRECCIÓN DE PLANEAMIENTO FÍSICO / DIR. GRAL. DE CONSTRUCCIONES UNIVERSITARIAS			
Proyecto:	Arq. Guibarguis Fernando David	ESCALA:	1:50
Colaboración:	calculos / detalles Ing. Valsey Jose	1	262
Control de documentación:		4	2
Fecha:	Julio de 2021		
CENTRO UNIVERSITARIO ING. R. HERRERA Nuevo pórtico de acceso y Garita Proyecto Obra Nueva Av. Nestor Kirchner 1800 San Miguel de Tucumán PLANO DE CUBIERTA VIRTUAL			