




Reja metalica R10

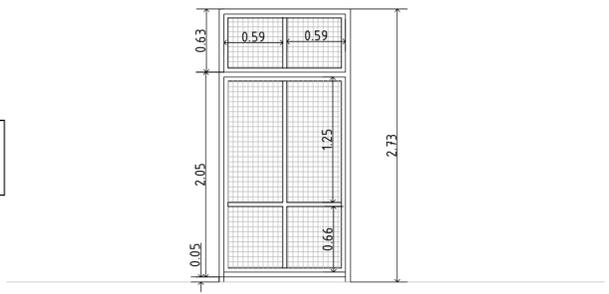

Reja metalica R09

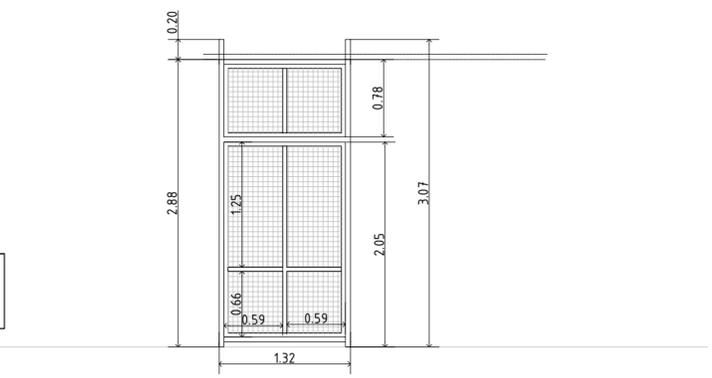


Marcos	Tubo estructural 40x80x2			
Hojas	Bastidor de perfil angulo de 1" 1/2 x 3/16" con planchuela de 1 1/4" x 1/8" de cierre posterior Division interior con perfil T de 1" 1/2 x 3/16" y planchuelas de 5/8" x 1/8" de cierre posterior Malla Metálica electrosoldada alambre negro 50 x 50 x 2.6			
Movimiento		Herrajes		
Giro	Izquierdo	-	Derecho	-
Vidrio		Cantidad		1
Nota:				

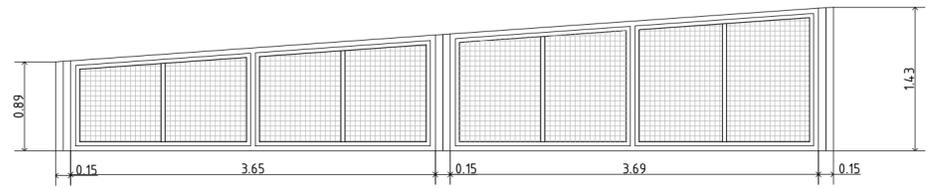


Reja metalica R11
Fachadas norte y sur

Marcos	Tubo estructural 40x80x2			
Hojas	Bastidor de perfil angulo de 1" 1/2 x 3/16" con planchuela de 1 1/4" x 1/8" de cierre posterior Division interior con perfil T de 1" 1/2 x 3/16" y planchuelas de 5/8" x 1/8" de cierre posterior Malla Metálica electrosoldada alambre negro 50 x 50 x 2.6			
Movimiento		Herrajes		
Giro	Izquierdo	-	Derecho	-
Vidrio		Cantidad		4
Nota:				

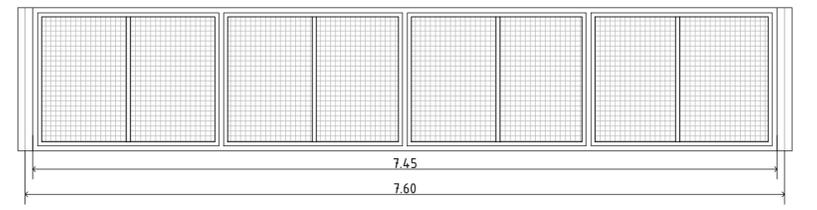

Reja metalica R12
Fachada oeste sector administracion

Marcos	Tubo estructural 40x80x2			
Hojas	Bastidor de perfil angulo de 1" 1/2 x 3/16" con planchuela de 1 1/4" x 1/8" de cierre posterior Division interior con perfil T de 1" 1/2 x 3/16" y planchuelas de 5/8" x 1/8" de cierre posterior Malla Metálica electrosoldada alambre negro 50 x 50 x 2.6			
Movimiento		Herrajes		
Giro	Izquierdo	-	Derecho	-
Vidrio		Cantidad		1
Nota:				

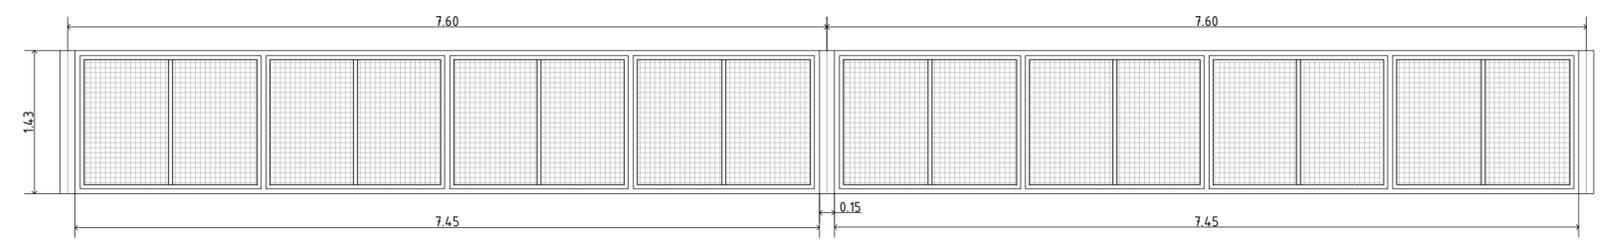

Reja metalica R13
Fachada oeste sector aulas

Marcos	Tubo estructural 40x80x2			
Hojas	Bastidor de perfil angulo de 1" 1/2 x 3/16" con planchuela de 1 1/4" x 1/8" de cierre posterior Division interior con perfil T de 1" 1/2 x 3/16" y planchuelas de 5/8" x 1/8" de cierre posterior Malla Metálica electrosoldada alambre negro 50 x 50 x 2.6			
Movimiento		Herrajes		
Giro	Izquierdo	-	Derecho	-
Vidrio		Cantidad		1
Nota:				

SECRETARÍA DE PLANEAMIENTO Y OBRAS - UNT			
SUBSECRETARÍA DE PLANEAMIENTO Y PROYECTOS			
ESCUELA DE ENFERMERIA Obra nueva: AULARIO - Centro Universitario - Ing. Roberto Herrera Av. Kirchner 1800 San Miguel de Tucumán	Proyecto Ejecutivo Arq. Mtr. José L. Baselga Arq. Eugenia Duffy Colaboradores: Arq. Fabricio Lorenzetti	Escala 1:50	
		9	152
CARPINTERIAS METÁLICA	Control de documentación: Arq. Roberto Tejero	3 10	
		Fecha: Diciembre 2024	