SIMBOLOGIA

- TABLERO SECCIONAL
- BOCA DE TECHO
- BOCA DE PARED
- TOMACORRIENTE DOBLE
- AA TOMACORRIENTE DE AIRE ACONDICIONADO
- TOMACORRIENTE EN PISO (PERISCOPIO)
- TOMACORRIENTE ASOCIADO A ILUMIN. DE EMERGENCIA

REFERENCIAS CONSTRUCTIVAS

- LA CAÑERÍA A COLOCAR SERÁ DE PVC RÍGIDO LIBRE DE HALÓGENOS .

- TODAS LAS CAÑERÍAS PARA LAS CUALES ESTÉ ESPECIFICADO EL CONDUCTOR DE TIERRA LLEVAN CONDUCTOR DE COBRE AISLADO COLOR VERDE - AMARILLO DE IGUAL SECCIÓN QUE LOS CONDUCTORES ACTIVOS, CON UNA SECCIÓN MÍNIMA DE 2,5 mm².

- LOS CONDUCTORES SERÁN DE CUERDA SEMIFLEXIBLE DE COBRE ROJO CON AISLACIÓN TERMOPLÁSTICA ANTILLAMA. LIBRE DE EMISIÓN DE HUMO (IRAM 62267)

- LA INSTALACIÓN PROYECTADA SE AJUSTA A NORMAS A.E.A.

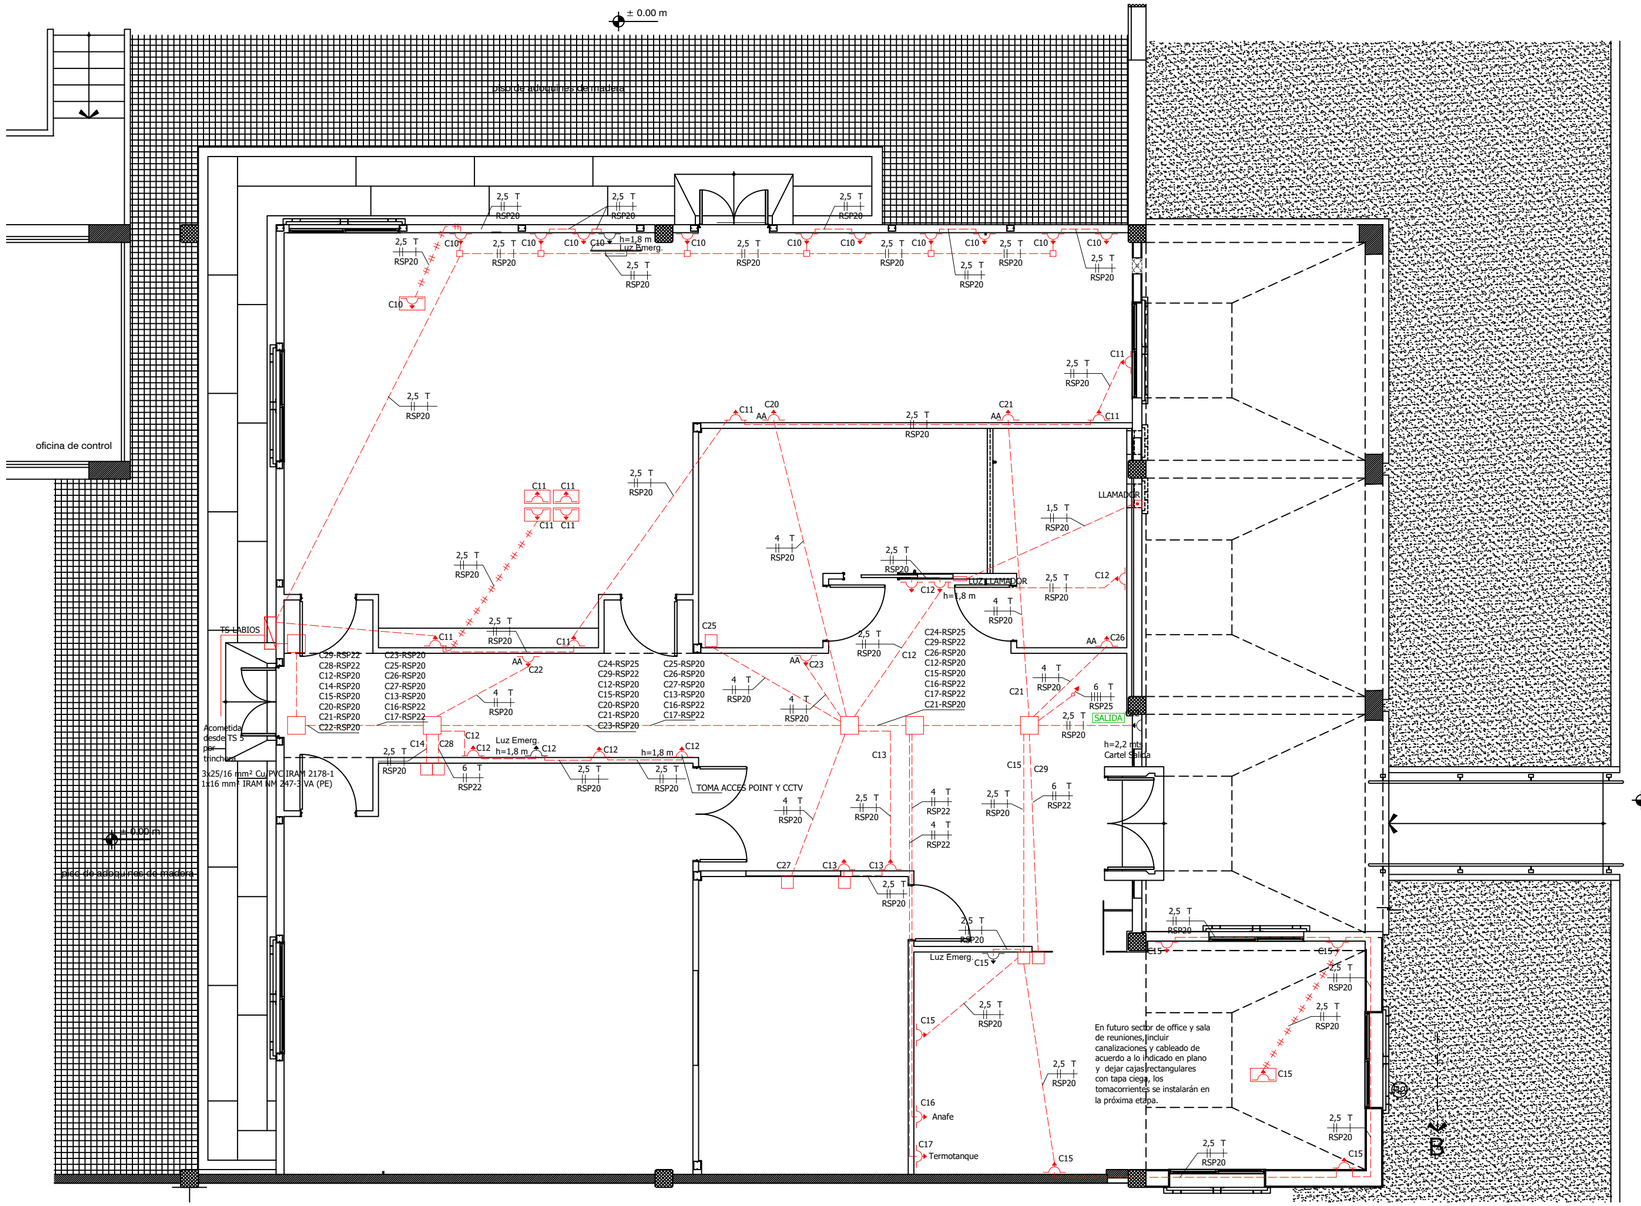

Universidad Nacional de Tucumán
facet
Facultad de Ciencias Exactas y Tecnología

Tecnologías e Innovación para la Inclusión

Cofinanciado por la Unión Europea

Laboratorio Interdisciplinario de Biomecánica para la Insclusión

LaBIOS

Ubicación:

Centro Universitario Ing. Roberto Herrera

San Miguel de Tucumán

Proyecto:

U.N.T.

Plano:
Inst. Eléc. - Tomacorrientes

IE

02	1

Escala: 1-75

Fecha: 09/2.025