



Space AR-111 Led

hueco 170 x 170 mm.



Infanti Led


hueco 56 x 1.137 mm.

hueco 56 x 1.700 mm.

hueco 56 x 2.826 mm.

hueco 56 x 3.376 mm.

plano de cielorrasos con artefactos de iluminación

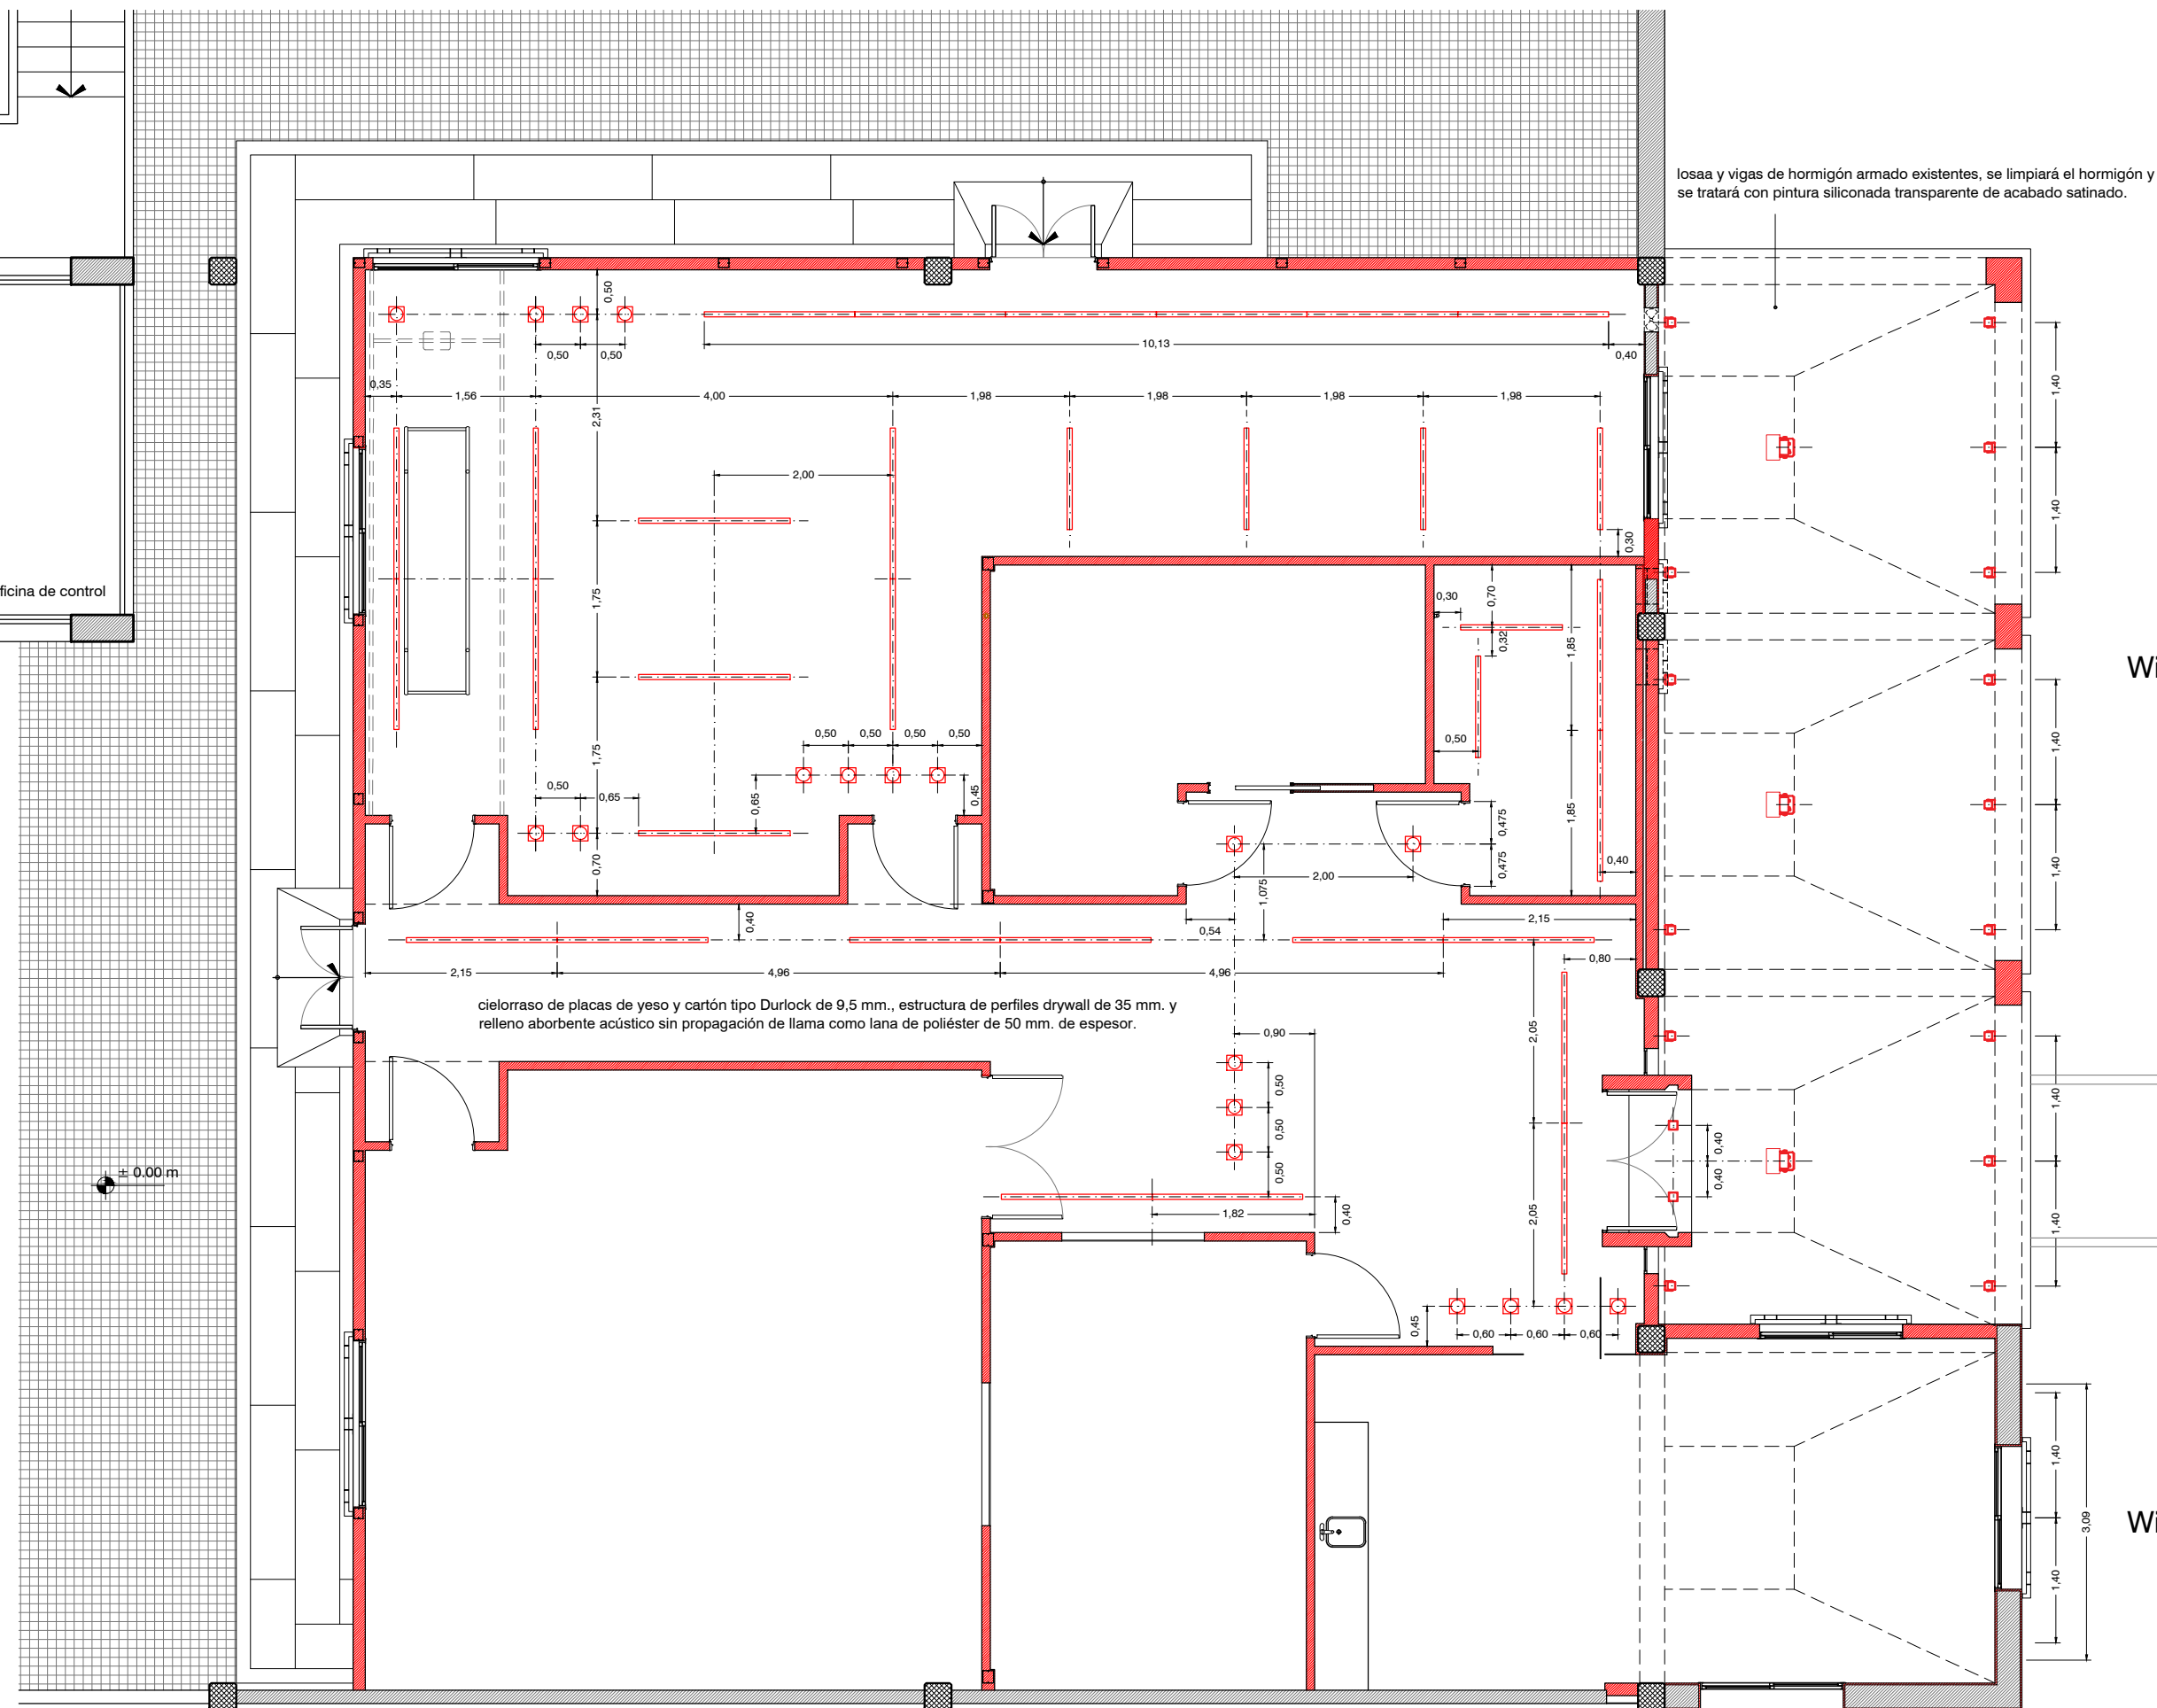

Flat Reflector Led 20 w.



Wing 5 PR.620G AR-111 Led 24º



Pesca AR-111 Led



Wing 4 PR.617G AR-111 Led



Tecnologías e Innovación para la Inclusión

Cofinanciado por la Unión Europea

Laboratorio Interdisciplinario de Biomecánica para la Inclusión

LaBIOS

Ubicación:

Centro Universitario Ing. Roberto Herrera

San Miguel de Tucumán

Proyecto:

U.N.T.

Plano:

Proyecto Lumínico

IE

02

1

Escala: 1-75

Fecha: 02/2.025

