



San Miguel de Tucumán, 9 de
enero de 2026.-

OBRA 638
PLAZA CENTRAL Y ACCESOS
PARQUE UNIVERSITARIO DR. JULIO PREBISCH

-

CIRCULAR CON CONSULTA N° 4

Consulta 1:

1. *En los planos de instalaciones figuran cocina, horno, garrafa y termotanque eléctrico. ¿Hay que proveerlos?*

Repuesta:

No, se debe cotizar solo la provisión del equipamiento que figura en el Itemizado.

Consulta 2:

En los planos del nexo de las instalaciones, figura un pozo de agua. ¿Hay que proveerlo? En caso afirmativo. ¿Cuál sería su característica?



Repuesta:

No, a proveer por la SAT

Consulta 3:

En el plano del nexo de las instalaciones, figura una cisterna. ¿Hay que proveerla? ¿Iría semienterrada? Hay detalles de la misma.

Repuesta:

Si, se adjunta detalle

Consulta 4:

En el plano de conjunto de la instalación eléctrica figuran dos medidores. ¿Hay que realizar la conexión a la red existente?

Repuesta:

No se prevé en esta obra, la conexión a red existente, puesto que la iluminación general de parque y su conexión a la red será provista por parte de la Municipalidad de Yerba Buena.



Consulta 5:

En el plano de conjunto de la instalación eléctrica figuran dos tableros en la Plaza del Claustro. ¿Hay esquema de los mismos?

Repuesta:

No corresponden a esta etapa de obra.

Consulta 6:

En el plano del nexo de las instalaciones, figura un canal triangular de desagüe pluvial. Hay detalle del mismo. En que ítem hay que incorporarlo.

Repuesta:

No se debe realizar en esta etapa

Consulta 7:

En el plano de conjunto de la instalación eléctrica figuran puestos de encendido y buzones. ¿Hay que proveerlos? ¿Hay esquema de los mismos?

Repuesta:



En esta etapa se debe proveer los buzones, canalización y cableado de conexión hasta los mismos, en aquellos en los que deban ser conectadas las construcciones de esta etapa de obra (Acceso 1, 2 y 3, Depósitos y plaza del claustro).

Consulta 8:

Falta el plano de la instalación sanitaria de la Plaza del Claustro ¿podrían adjuntarlo?

Repuesta:

Adjuntado

Consulta 9:

Las cocinas llevan campanas. ¿Hay que proveerlas? ¿Hay plano de detalles de las mismas?

Repuesta:

No se proveen en esta etapa

Consulta 10:

En los sanitarios que tipo de accesorios: portarrollo, jabonera, toalleros lleva.

Repuesta:



PLAZA Horco Molle

5 - disponer plástico de toalla de papel (con llave)

5 - disponer plástico jabón liquido (con llave)

6 – portarollo plástico (con llave)

PLAZA Timbò

2 - disponer plástico de toalla de papel (con llave)

2 - disponer plástico jabón liquido (con llave)

3 – portarollo plástico (con llave)

PLAZA Aguaribay

3 - disponer plástico de toalla de papel (con llave)

3 - disponer plástico jabón liquido (con llave)

4 – portarollo plástico (con llave)

Consulta 11:

Falta el plano de la instalación de informática de los edificios ¿podrían adjuntarlo?

Repuesta:



No se provee en esta etapa

Consulta 12:

En los espacios semicubiertos de los edificios hay que realizar contrapiso y que tipo de piso llevan, no figura en los planos de detalles, pero si en los cortes.

Repuesta:

Respondida consulta 3, CCC -2

Consulta 13:

En el plano de Detalles de Equipamiento de la Plaza del Claustro figuran unos bicicleteros. ¿Hay que proveerlos? Se debe agregar un ítem.

Repuesta:

No se deben proveer en esta etapa.

Consulta 14:




En los planos de instalaciones eléctricas de los edificios no figuran las referencias de los artefactos ni los tomas. ¿Cuáles serían?


Repuesta:



Adjuntado, CSC -3 y P.E.T.P.

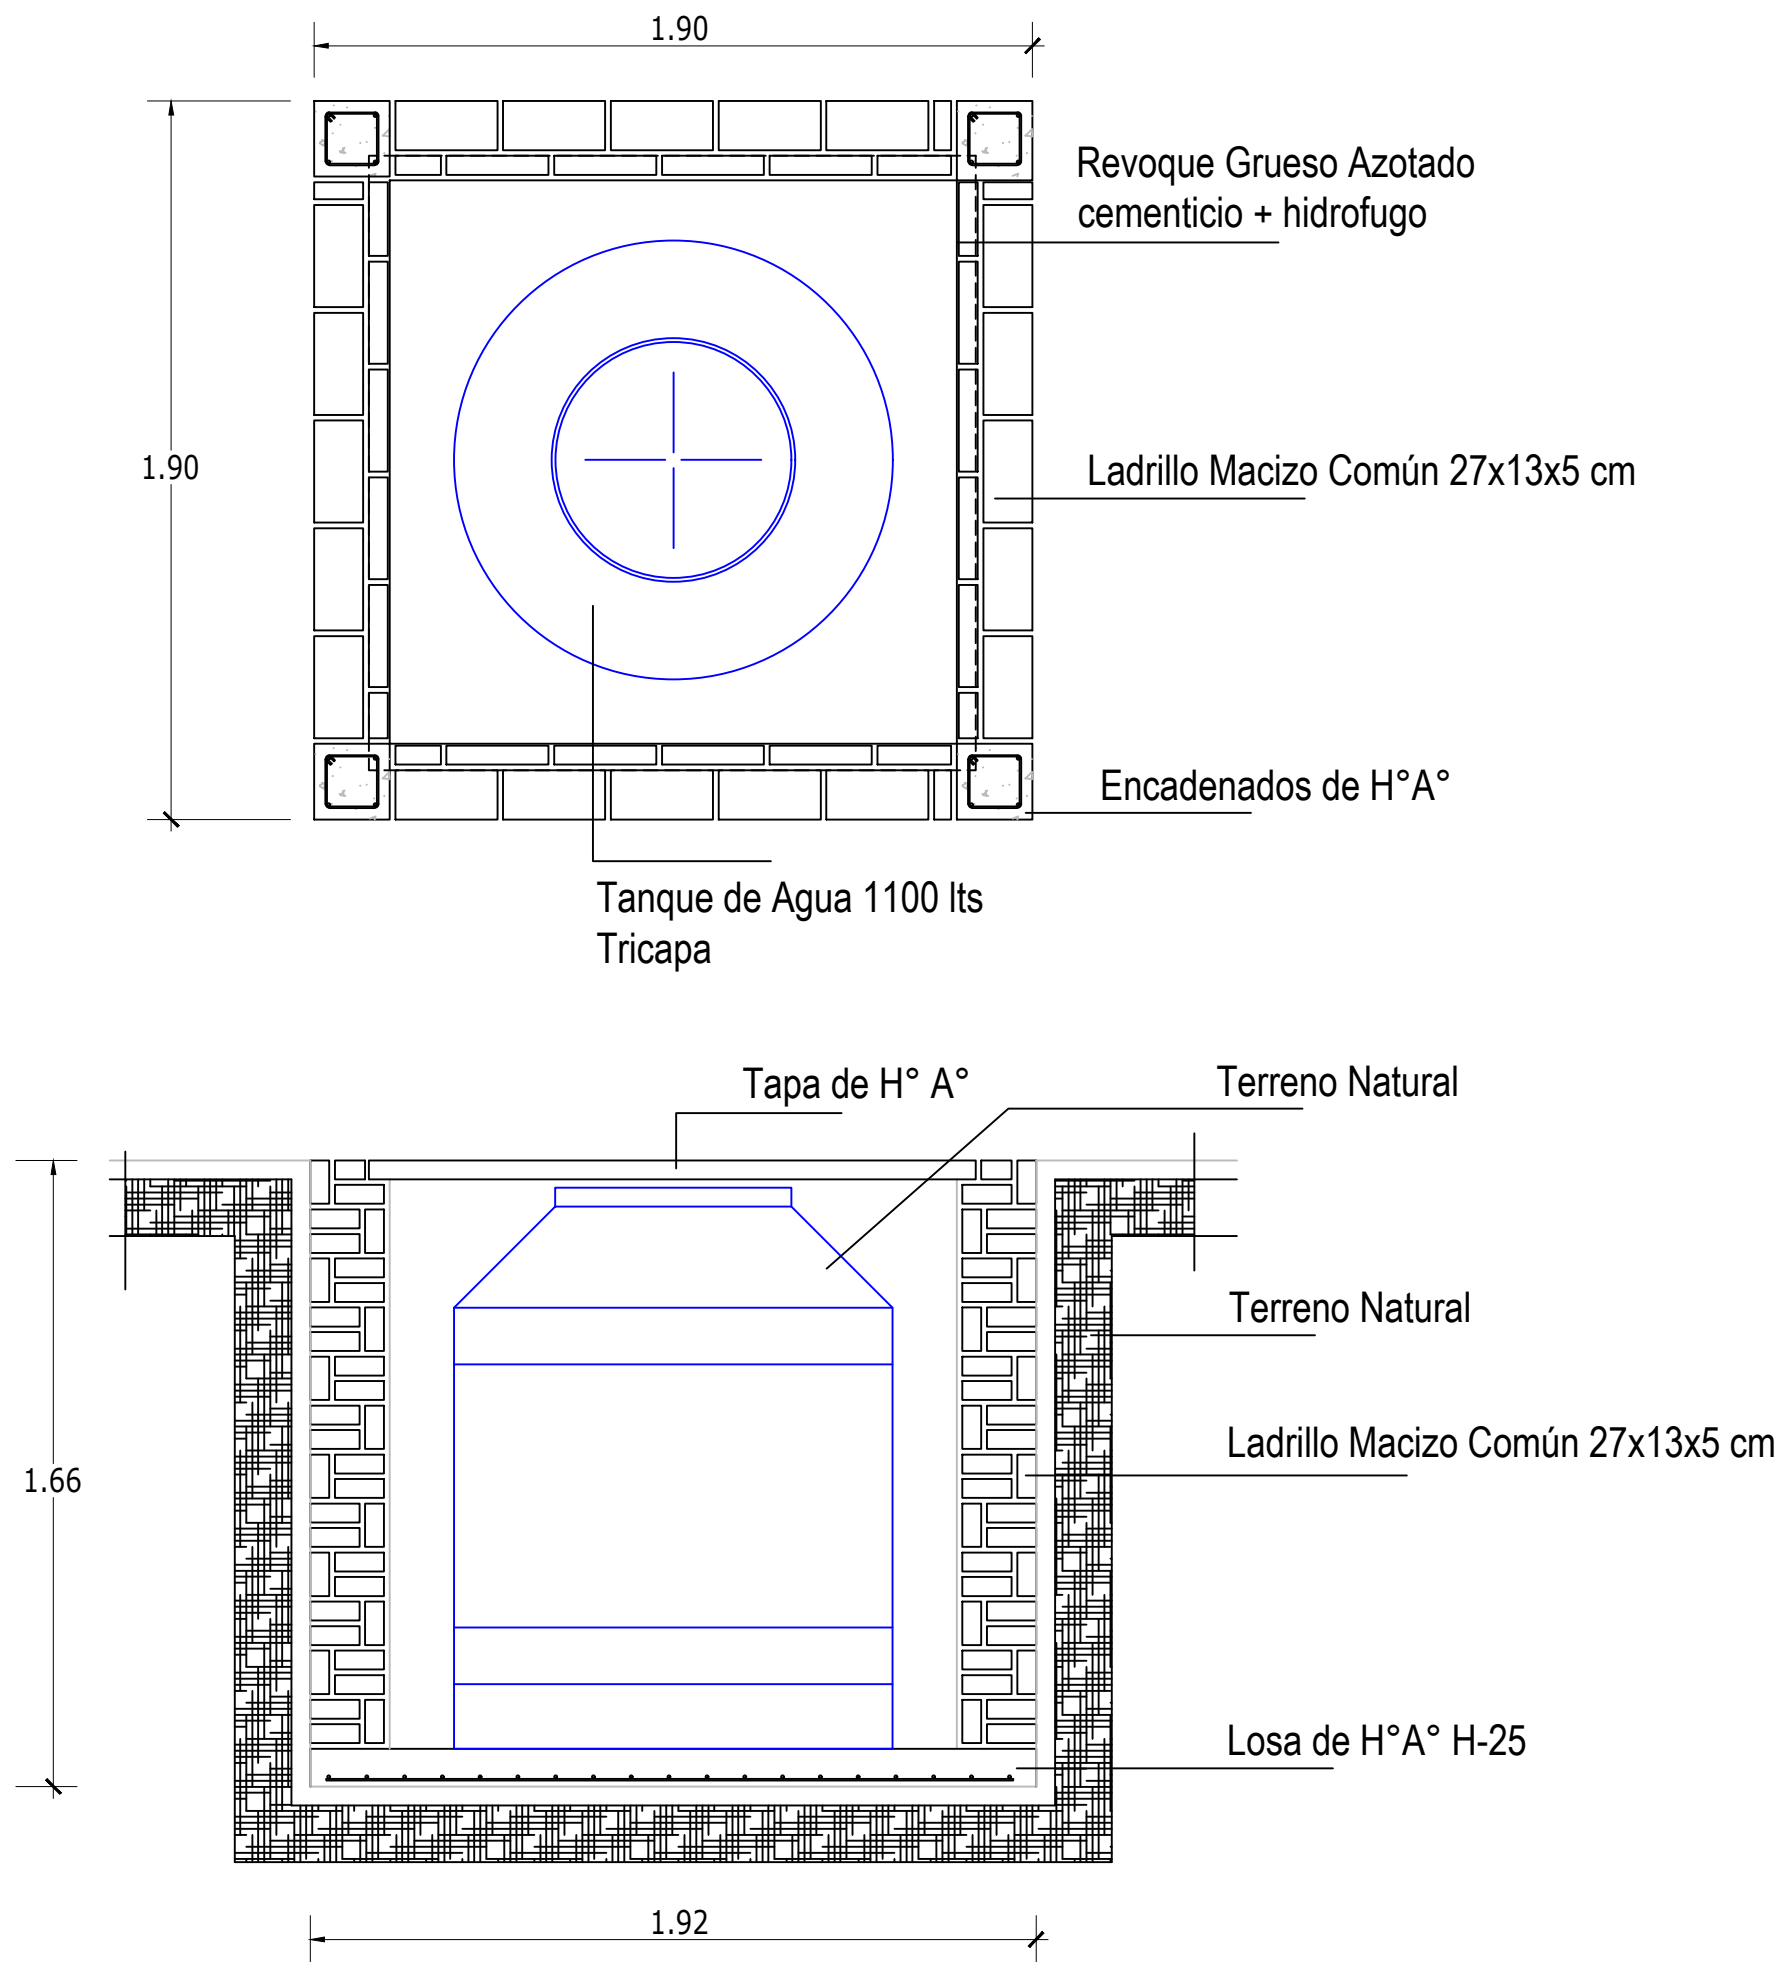

Obra:	Parque Universitario Julio Prebisch
Ubicación:	Finca "El Manantial UNT"

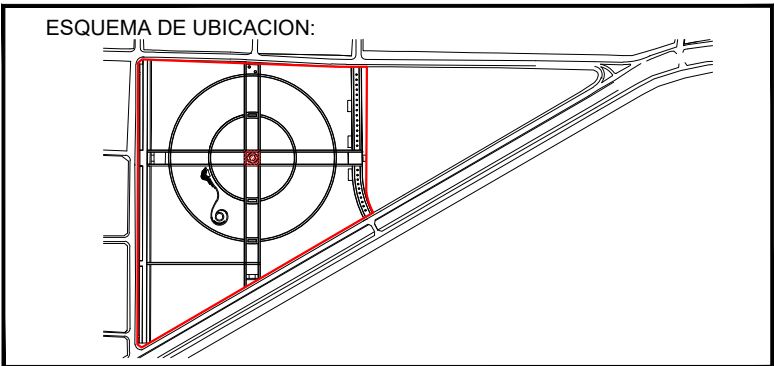

PROYECTO:	Mg. Arq. Oscar Chelela	Ing. Agr. José Lucas
	-	-
	-	-

DIBUJO:	FEL - MJCE	CONTROLO:
FECHA:	NOV / 2025	-

SECRETARÍA DE PLANEAMIENTO Y OBRAS - UNT

DIRECCIÓN DE PLANEAMIENTO FÍSICO / DIR. GRAL. DE CONSTRUCCIONES UNIVERSITARIAS

	PARQUE UNIVERSITARIO DR. JULIO PREBISCH UNIVERSIDAD NACIONAL DE TUCUMAN	ESCALA 1:25	
	DETALLES TANQUE CISTERNA	15	01
		02	52

Hoja de firmas