




OBRA: 646

Intervención en Fachada y Cubierta de Vidrio – Auditorio Facultad Filosofía y Letras
Avenida Benjamín Aráoz 800 – Centro Universitario Julio Prebisch

DOCUMENTACION GRAFICA

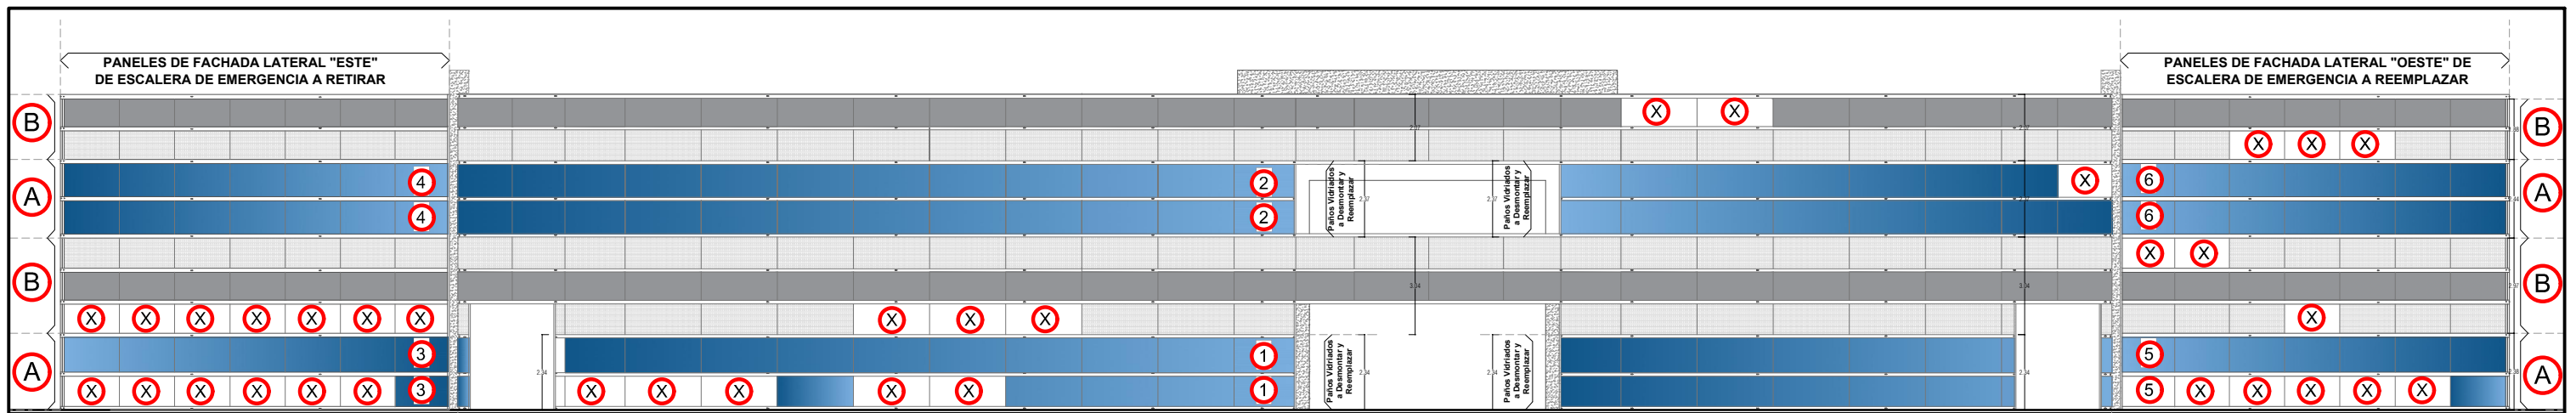


A PAÑOS VIDRIADOS A DESMONTAR Y REEMPLAZAR **B** PANELES A CONSERVAR

A PAÑOS VIDRIADOS A DESMONTAR Y REEMPLAZAR **B** PANELES A CONSERVAR




SITUACION ACTUAL PIEL DE FACHADA SECTOR ESTE
PIEL DE FACHA ESCALERA DE EMERGENCIA ESTE

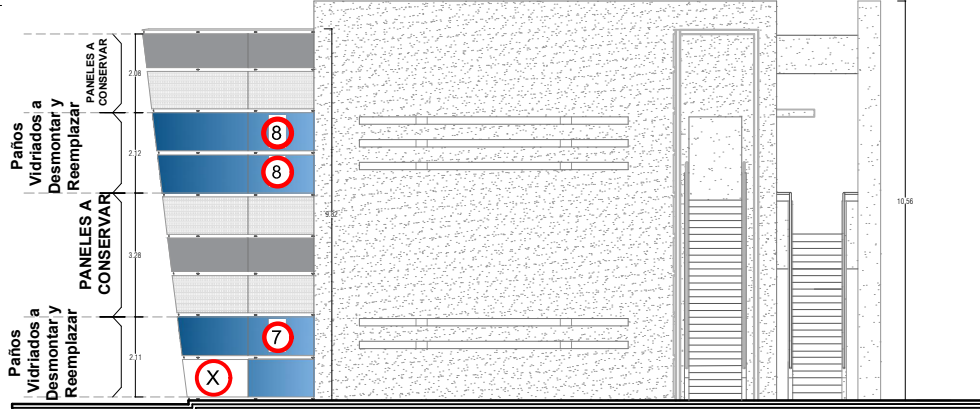

PANELES DE FACHADA LATERAL A INTERVENIR


FRENTA OESTE

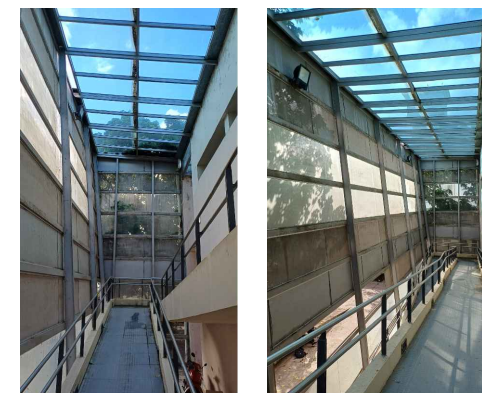

SITUACION ACTUAL INTERIOR PIEL DE FACHADA Y CIRCULACION INTERNA



SITUACION ACTUAL INTERIOR PIEL DE FACHADA SECTOR CENTRAL NORTE

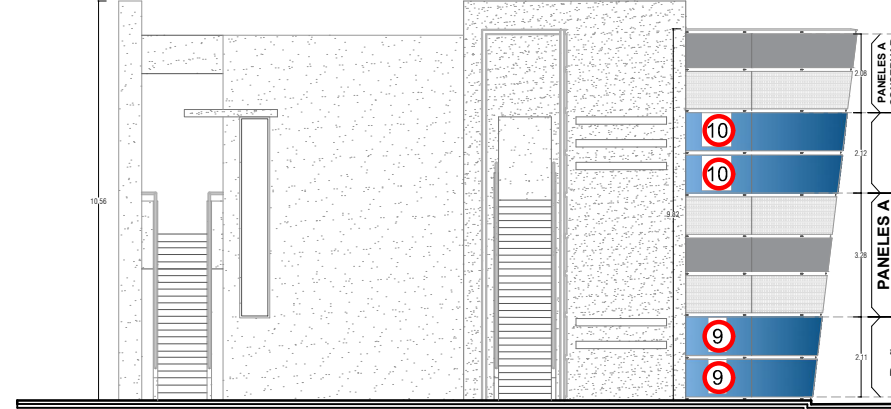

PANELES DE FACHADA LATERAL A INTERVENIR

FRENTA ESTE



SITUACION ACTUAL INTERIOR PIEL DE FACHADA SECTOR CENTRAL NORTE



SITUACION ACTUAL PIEL DE FACHADA SECTOR OESTE PIEL DE FACHA ESCALERA DE EMERGENCIA OESTE



- 1 PANELES VIDRIADOS A DESMONTAR Y REEMPLAZAR EN PB
- 2 PANELES VIDRIADOS A DESMONTAR Y REEMPLAZAR EN NIVEL + 5.50 MTS
- 3 PANELES VIDRIADOS A DESMONTAR Y RETIRAR EN ESCALERA DE EMERGENCIA ESTE - PB
- 4 PANELES VIDRIADOS A DESMONTAR Y RETIRAR EN ESCALERA DE EMERGENCIA ESTE EN NIVEL + 5.50 MTS
- 5 PANELES VIDRIADOS A DESMONTAR Y REEMPLAZAR EN ESCALERA DE EMERGENCIA ESTE - PB
- 6 PANELES VIDRIADOS A DESMONTAR Y REEMPLAZAR EN ESCALERA DE EMERGENCIA OESTE EN NIVEL + 5.50 MTS

- 7 PANELES VIDRIADOS A DESMONTAR Y REEMPLAZAR EN LATERAL OESTE EN PB
- 8 PANELES VIDRIADOS A DESMONTAR Y REEMPLAZAR EN LATERAL OESTE EN NIVEL + 5.50 MTS
- 9 PANELES VIDRIADOS A DESMONTAR Y REEMPLAZAR EN LATERAL ESTE EN PB
- 10 PANELES VIDRIADOS A DESMONTAR Y REEMPLAZAR EN LATERAL ESTE EN NIVEL + 5.50 MTS
- 11 CUBIERTA VIDRIADA EN SECTOR CIRCULACIÓN A INTERVENIR
- X PANELES INEXISTENTES

SECRETARÍA DE PLANEAMIENTO Y OBRAS - UNT

DIRECCIÓN DE PLANEAMIENTO FÍSICO / DIR. GRAL. DE CONSTRUCCIONES UNIVERSITARIAS

FACULTAD DE FILOSOFÍA Y LETRAS

Intervención en Fachada y Cubierta de Vidrio de Auditorio de Facultad de Filosofía y Letras

Fac. de Filosofía y Letras - Centro Univ. Julio Prebisch | SM de Tuc.

ESTADO ACTUAL Y SECTORES A DESMONTAJE- Relevamiento Fotografico

Elaboracion de documentacion:
Arq Raul Ballano



Control de documentacion:
Arq Roberto Tejero

Fecha: Abril 2026


Escala 1:10

8 81

1 1

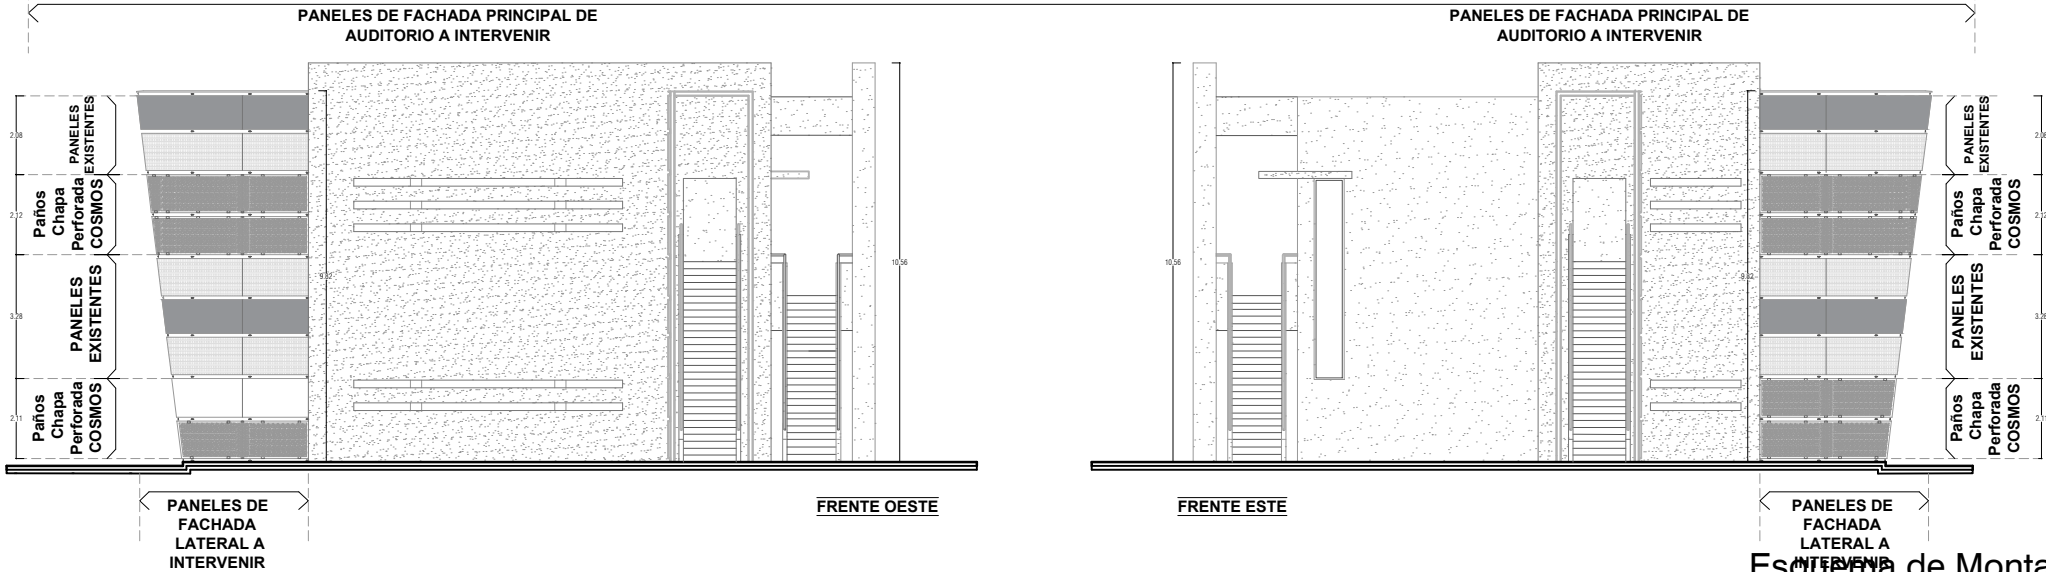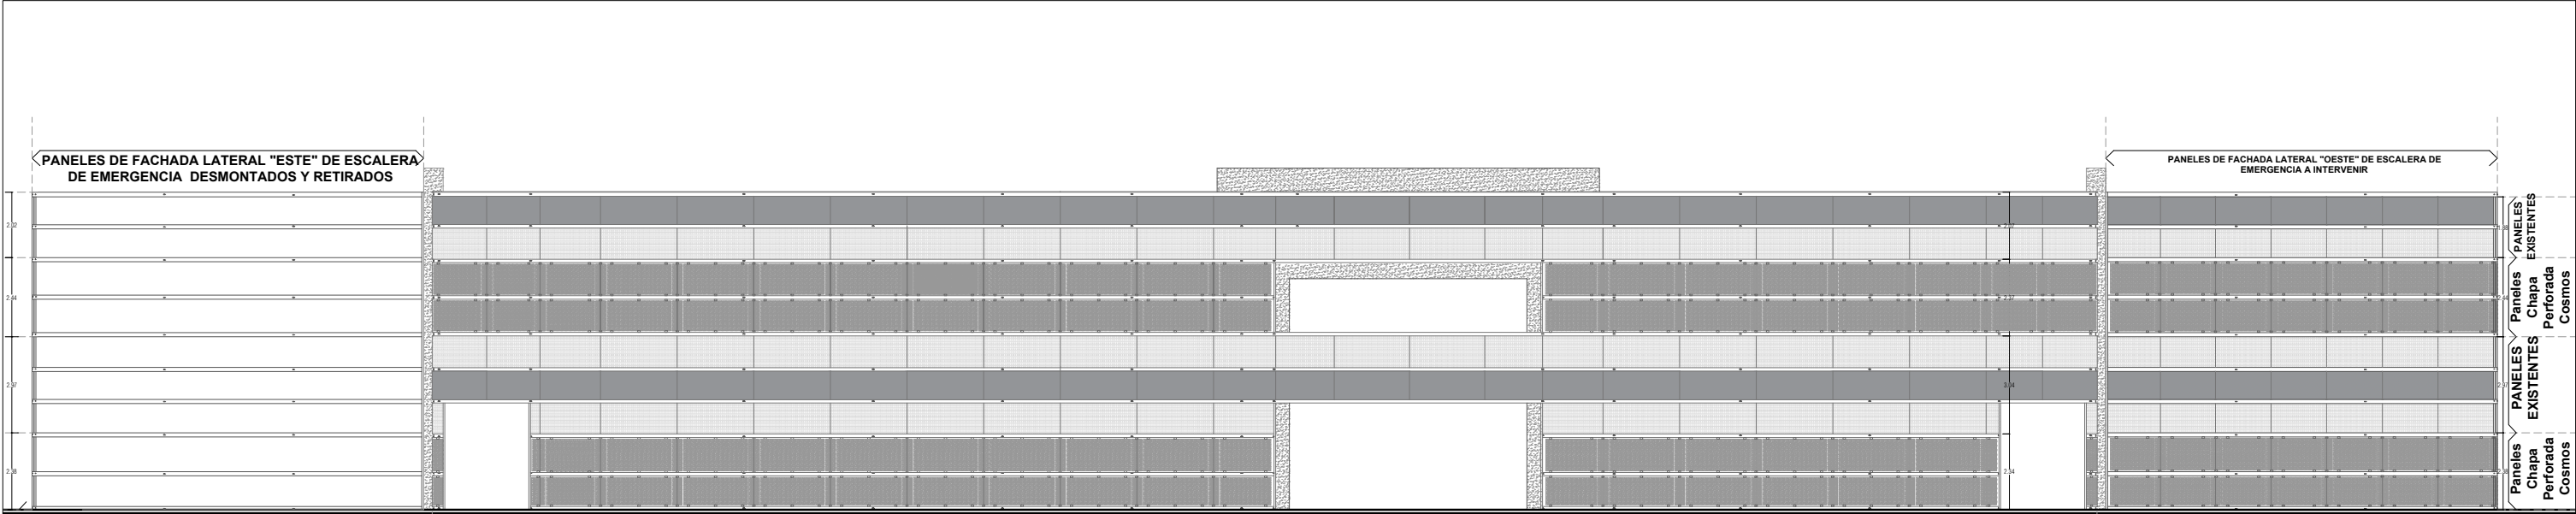



Esquema de Montaje de Chapas Perforadas

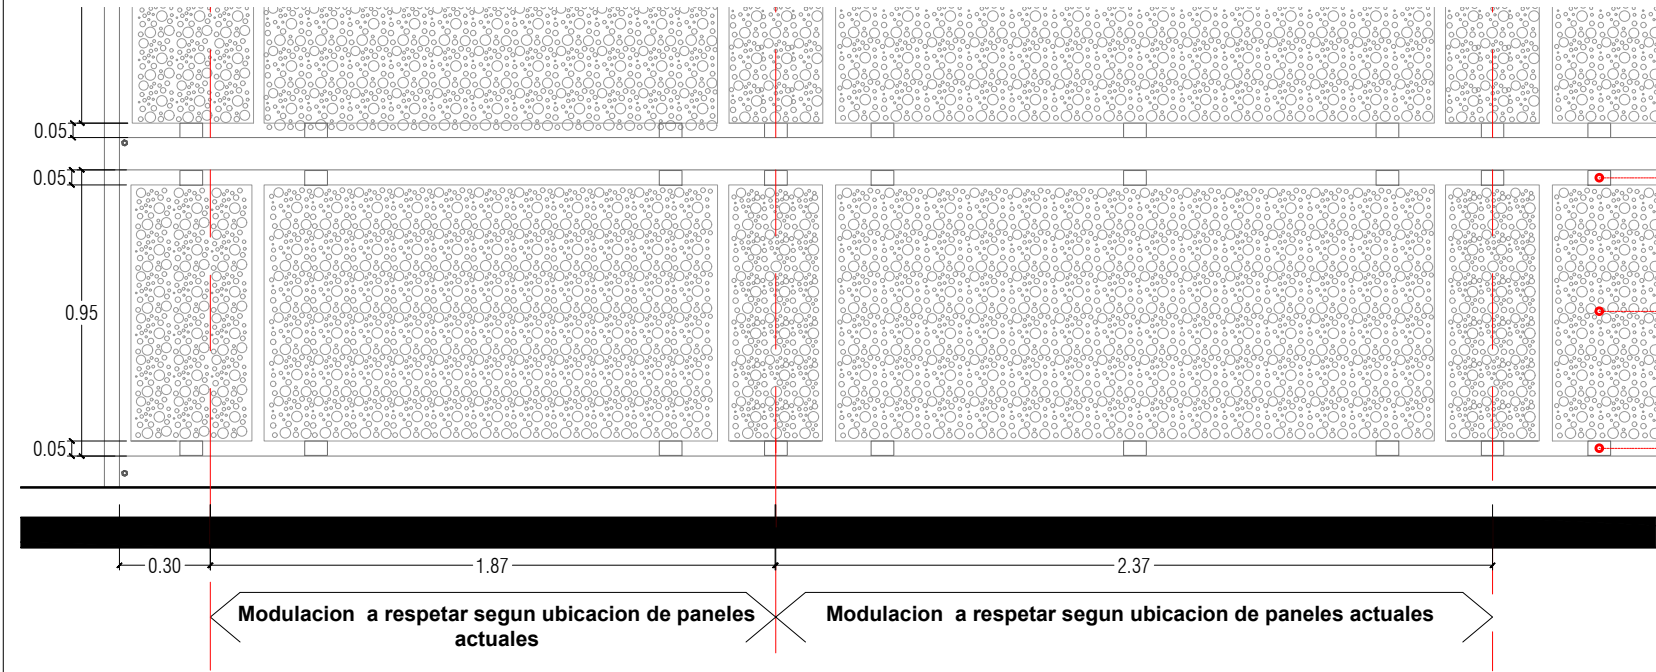

Esquema de Modulacion

SECRETARÍA DE PLANEAMIENTO Y OBRAS - UNT			
DIRECCIÓN DE PLANEAMIENTO FÍSICO / DIR. GRAL. DE CONSTRUCCIONES UNIVERSITARIAS			
FACULTAD DE FILOSOFÍA Y LETRAS Intervención en Fachada y Cubierta de Vidrio de Auditorio de Facultad de Filosofía y Letras	Elaboracion de documentación: Arq Raul Ballano	Escala 1:10	
		8	81
	Control de documentación: Arq Roberto Tejero	1	1
	Fac. de Filosofia y Letras - Centro Univ. Julio Prebisch SM de Tuc.	Fecha: Abril 2026	
ARQUITECTURA - Plantas - Frente - Montaje de Chapas			

CUBIERTA VIDRIADA A INTERVENIR

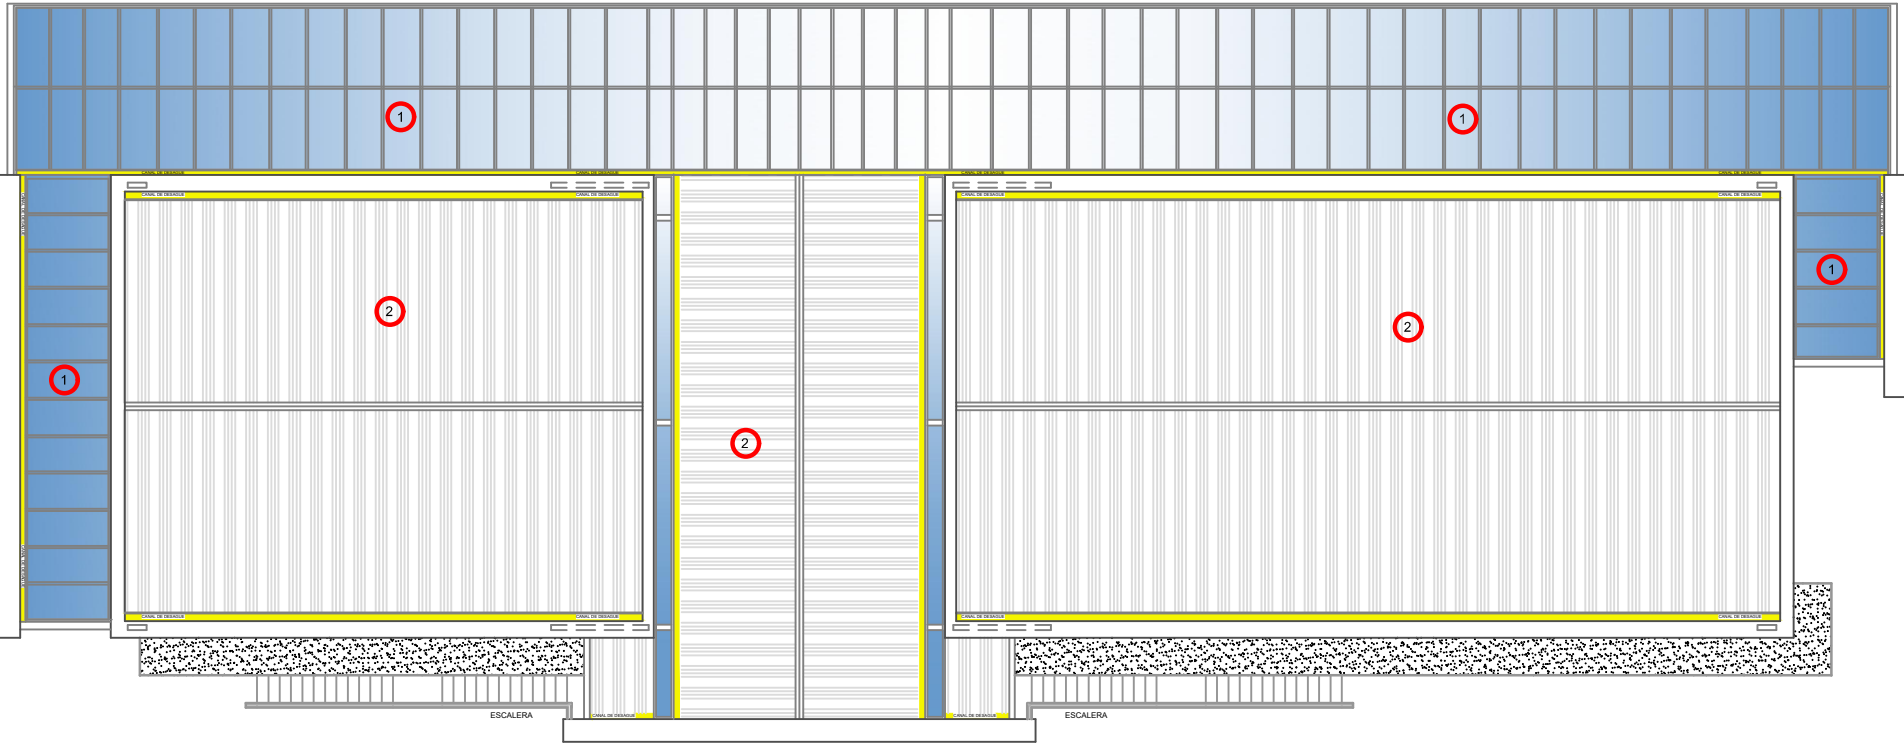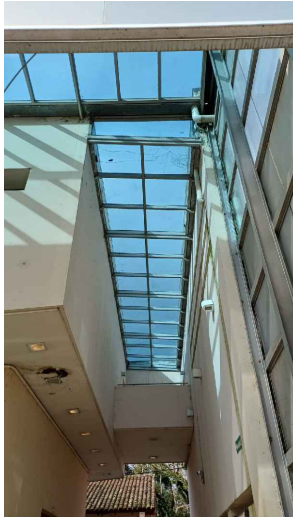

1 CUBIERTA VIDRIADA A INTERVENIR

Trabajos a Realizar:

- Limpieza Superior de Cubierta y canaleta de desagüe.
- Ajustes de Paños Vidriados Con desplazamientos .
- Impermeabilización y estanqueidad de juntas de cubierta vidriada con sellador poliuretano.
- Sellado y estanqueidad de babetas, canaletas y caños de bajada.

2 CUBIERTA METÁLICA A RELIZAR LIMPIEZA

Trabajos a Realizar:

- Limpieza Superior de Cubierta metálicas y canaleta internas existentes.
- Sellado y estanqueidad de juntas babetas, canaletas y caños de bajada y apretada.

SECRETARÍA DE PLANEAMIENTO Y OBRAS - UNT




DIRECCIÓN DE PLANEAMIENTO FÍSICO / DIR. GRAL. DE CONSTRUCCIONES UNIVERSITARIAS

FACULTAD DE FILOSOFÍA Y LETRAS	Elaboracion de documentacion: Arq Raul Ballano	Escala 1:10	
		8	81
	Control de documentación: Arq Roberto Tejero	1	1

Intervención en Fachada y Cubierta de Vidrio de Auditorio de Facultad de Filosofía y Letras

Fac. de Filosofia y Letras - Centro Univ. Julio Prebisch | SM de Tuc.
ARQUITECTURA - Planta - Cubiertas

Fecha: Abril 2026

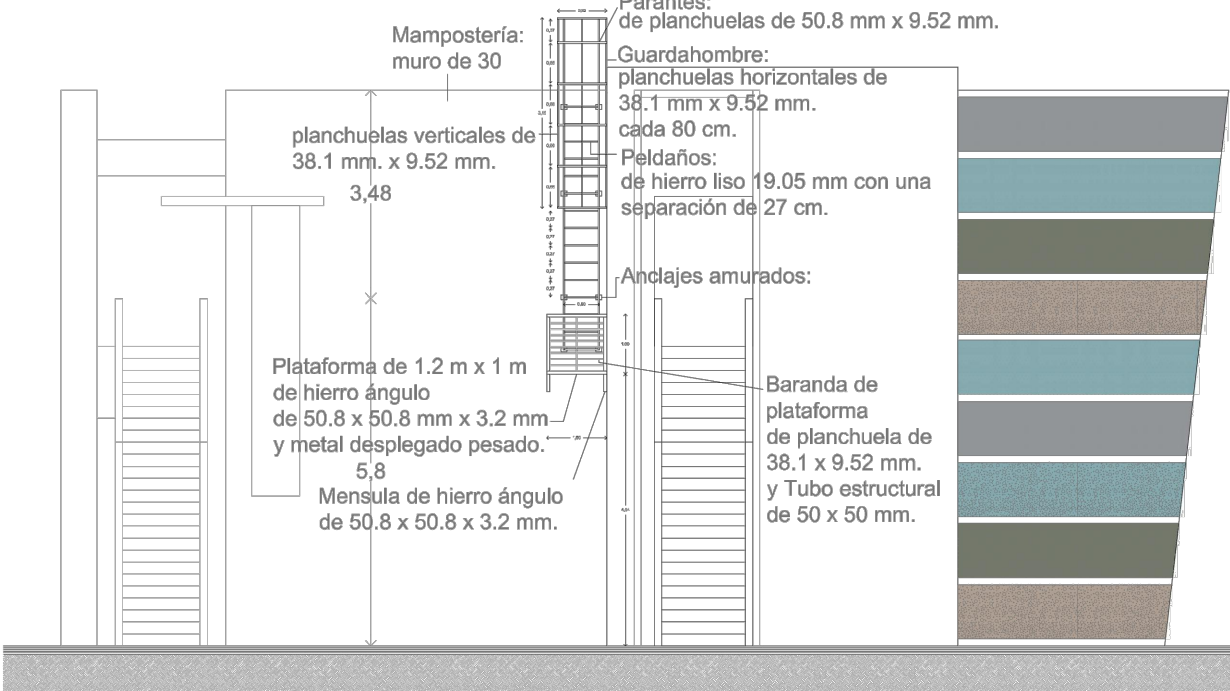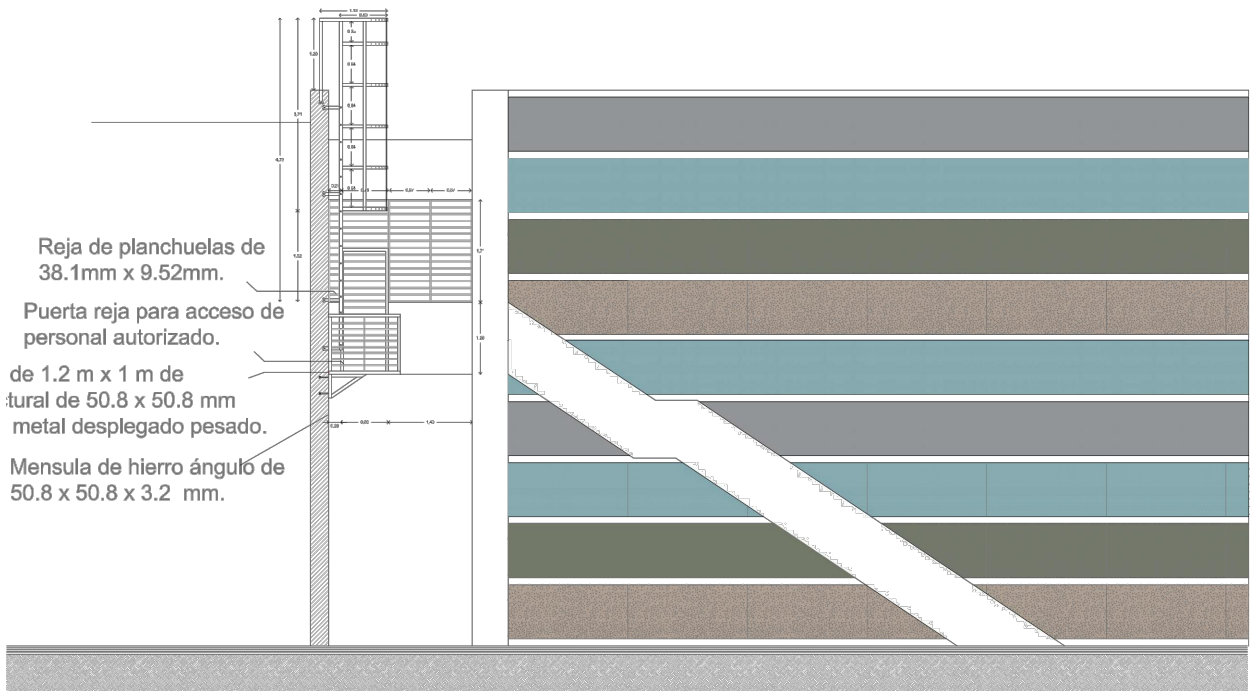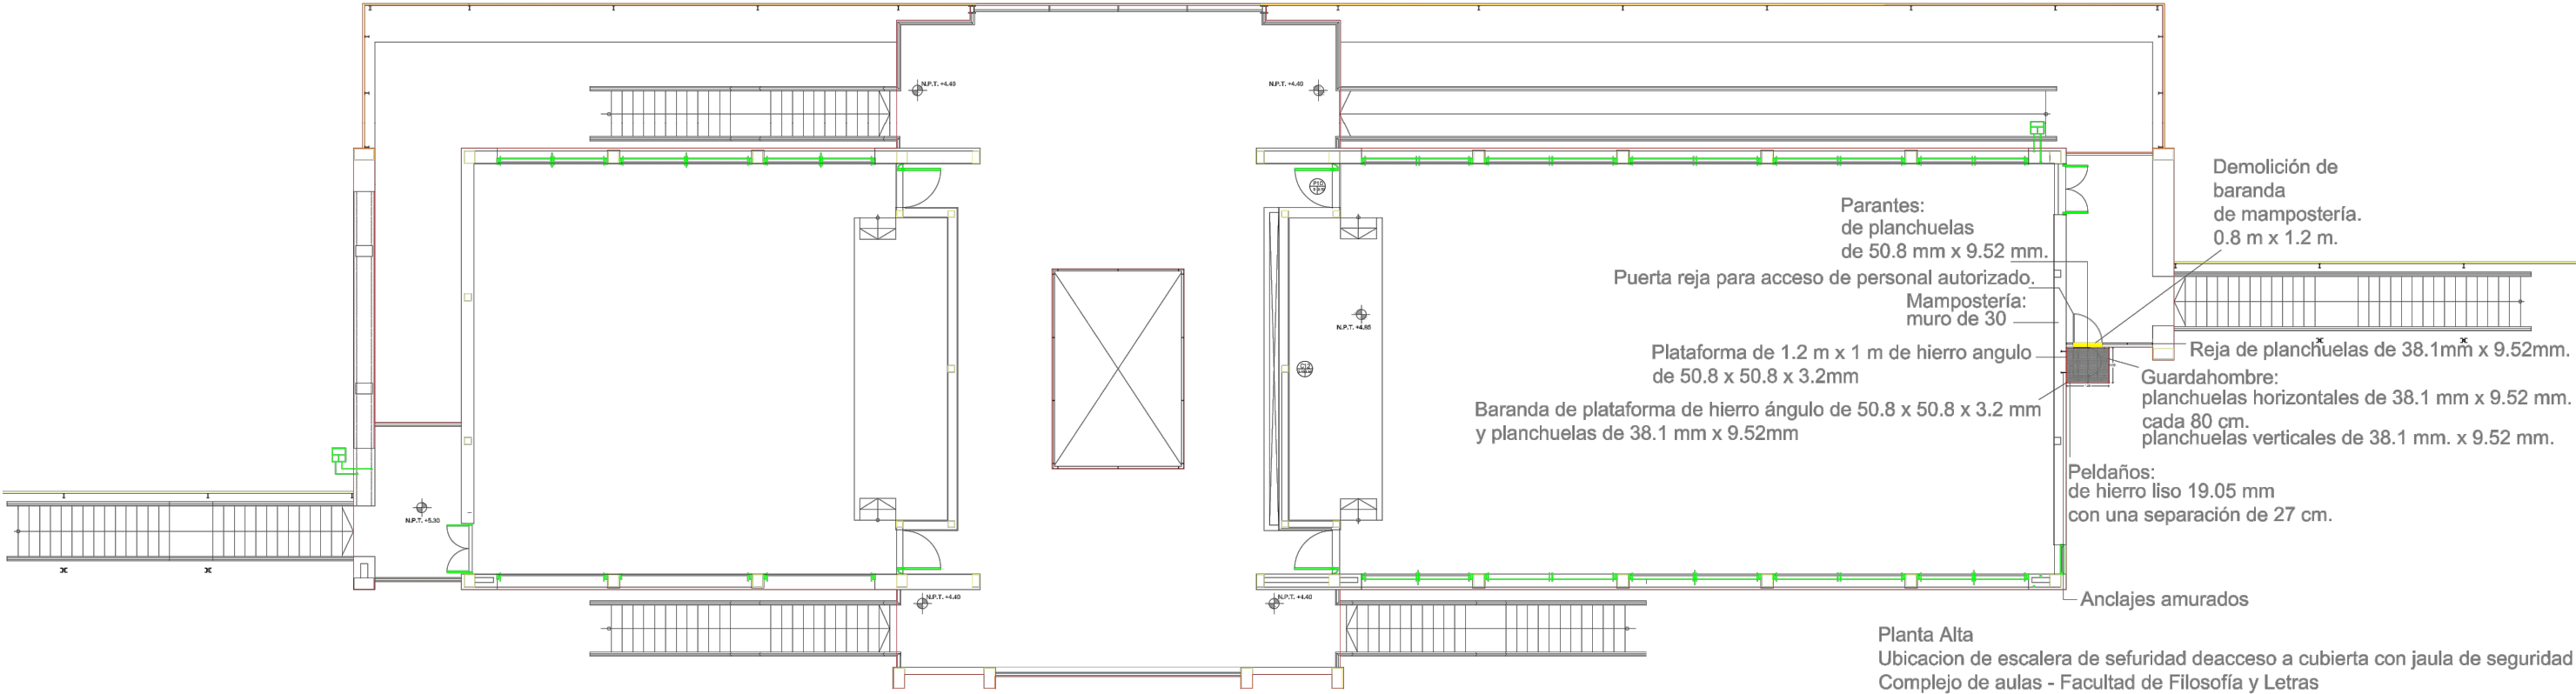

SECRETARÍA DE PLANEAMIENTO Y OBRAS - UNT

DIRECCIÓN DE PLANEAMIENTO FÍSICO / DIR. GRAL. DE CONSTRUCCIONES UNIVERSITARIAS

FACULTAD DE FILOSOFÍA Y LETRAS	Elaboracion de documentación: Arq Raul Ballano	Escala 1:10	
		8	81
Intervención en Fachada y Cubierta de Vidrio de Auditorio de Facultad de Filosofía y Letras	Control de documentación: Arq Roberto Tejero	2	1
		Fecha: Abril 2026	

Fac. de Filosofía y Letras - Centro Univ. Julio Prebisch | SM de Tuc.

DETALLES - Plantas - Frente - Escalera Gato