
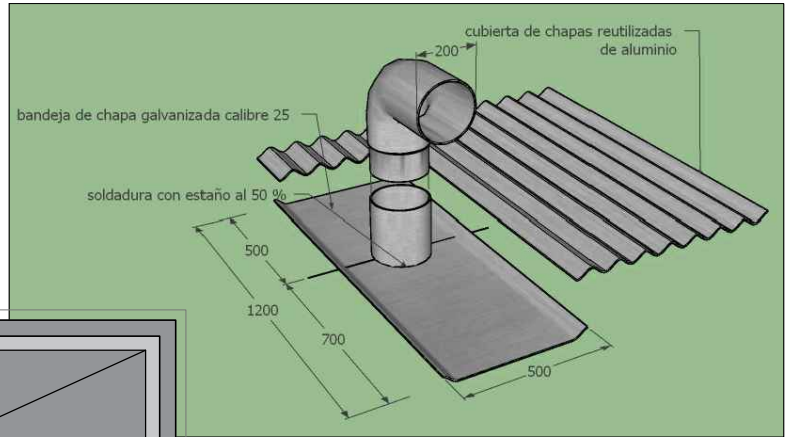


- Para 1, 2, 6 y 7: equipo multisplit inverter frío - calor tipo Samsung, Daikin o similar. Unidades evaporadoras de pared.

- Para 4: equipo split inverter individual frío - calor tipo Samsung, Daikin o similar. Unidad evaporadora de pared.

planta de techos - termomecánica

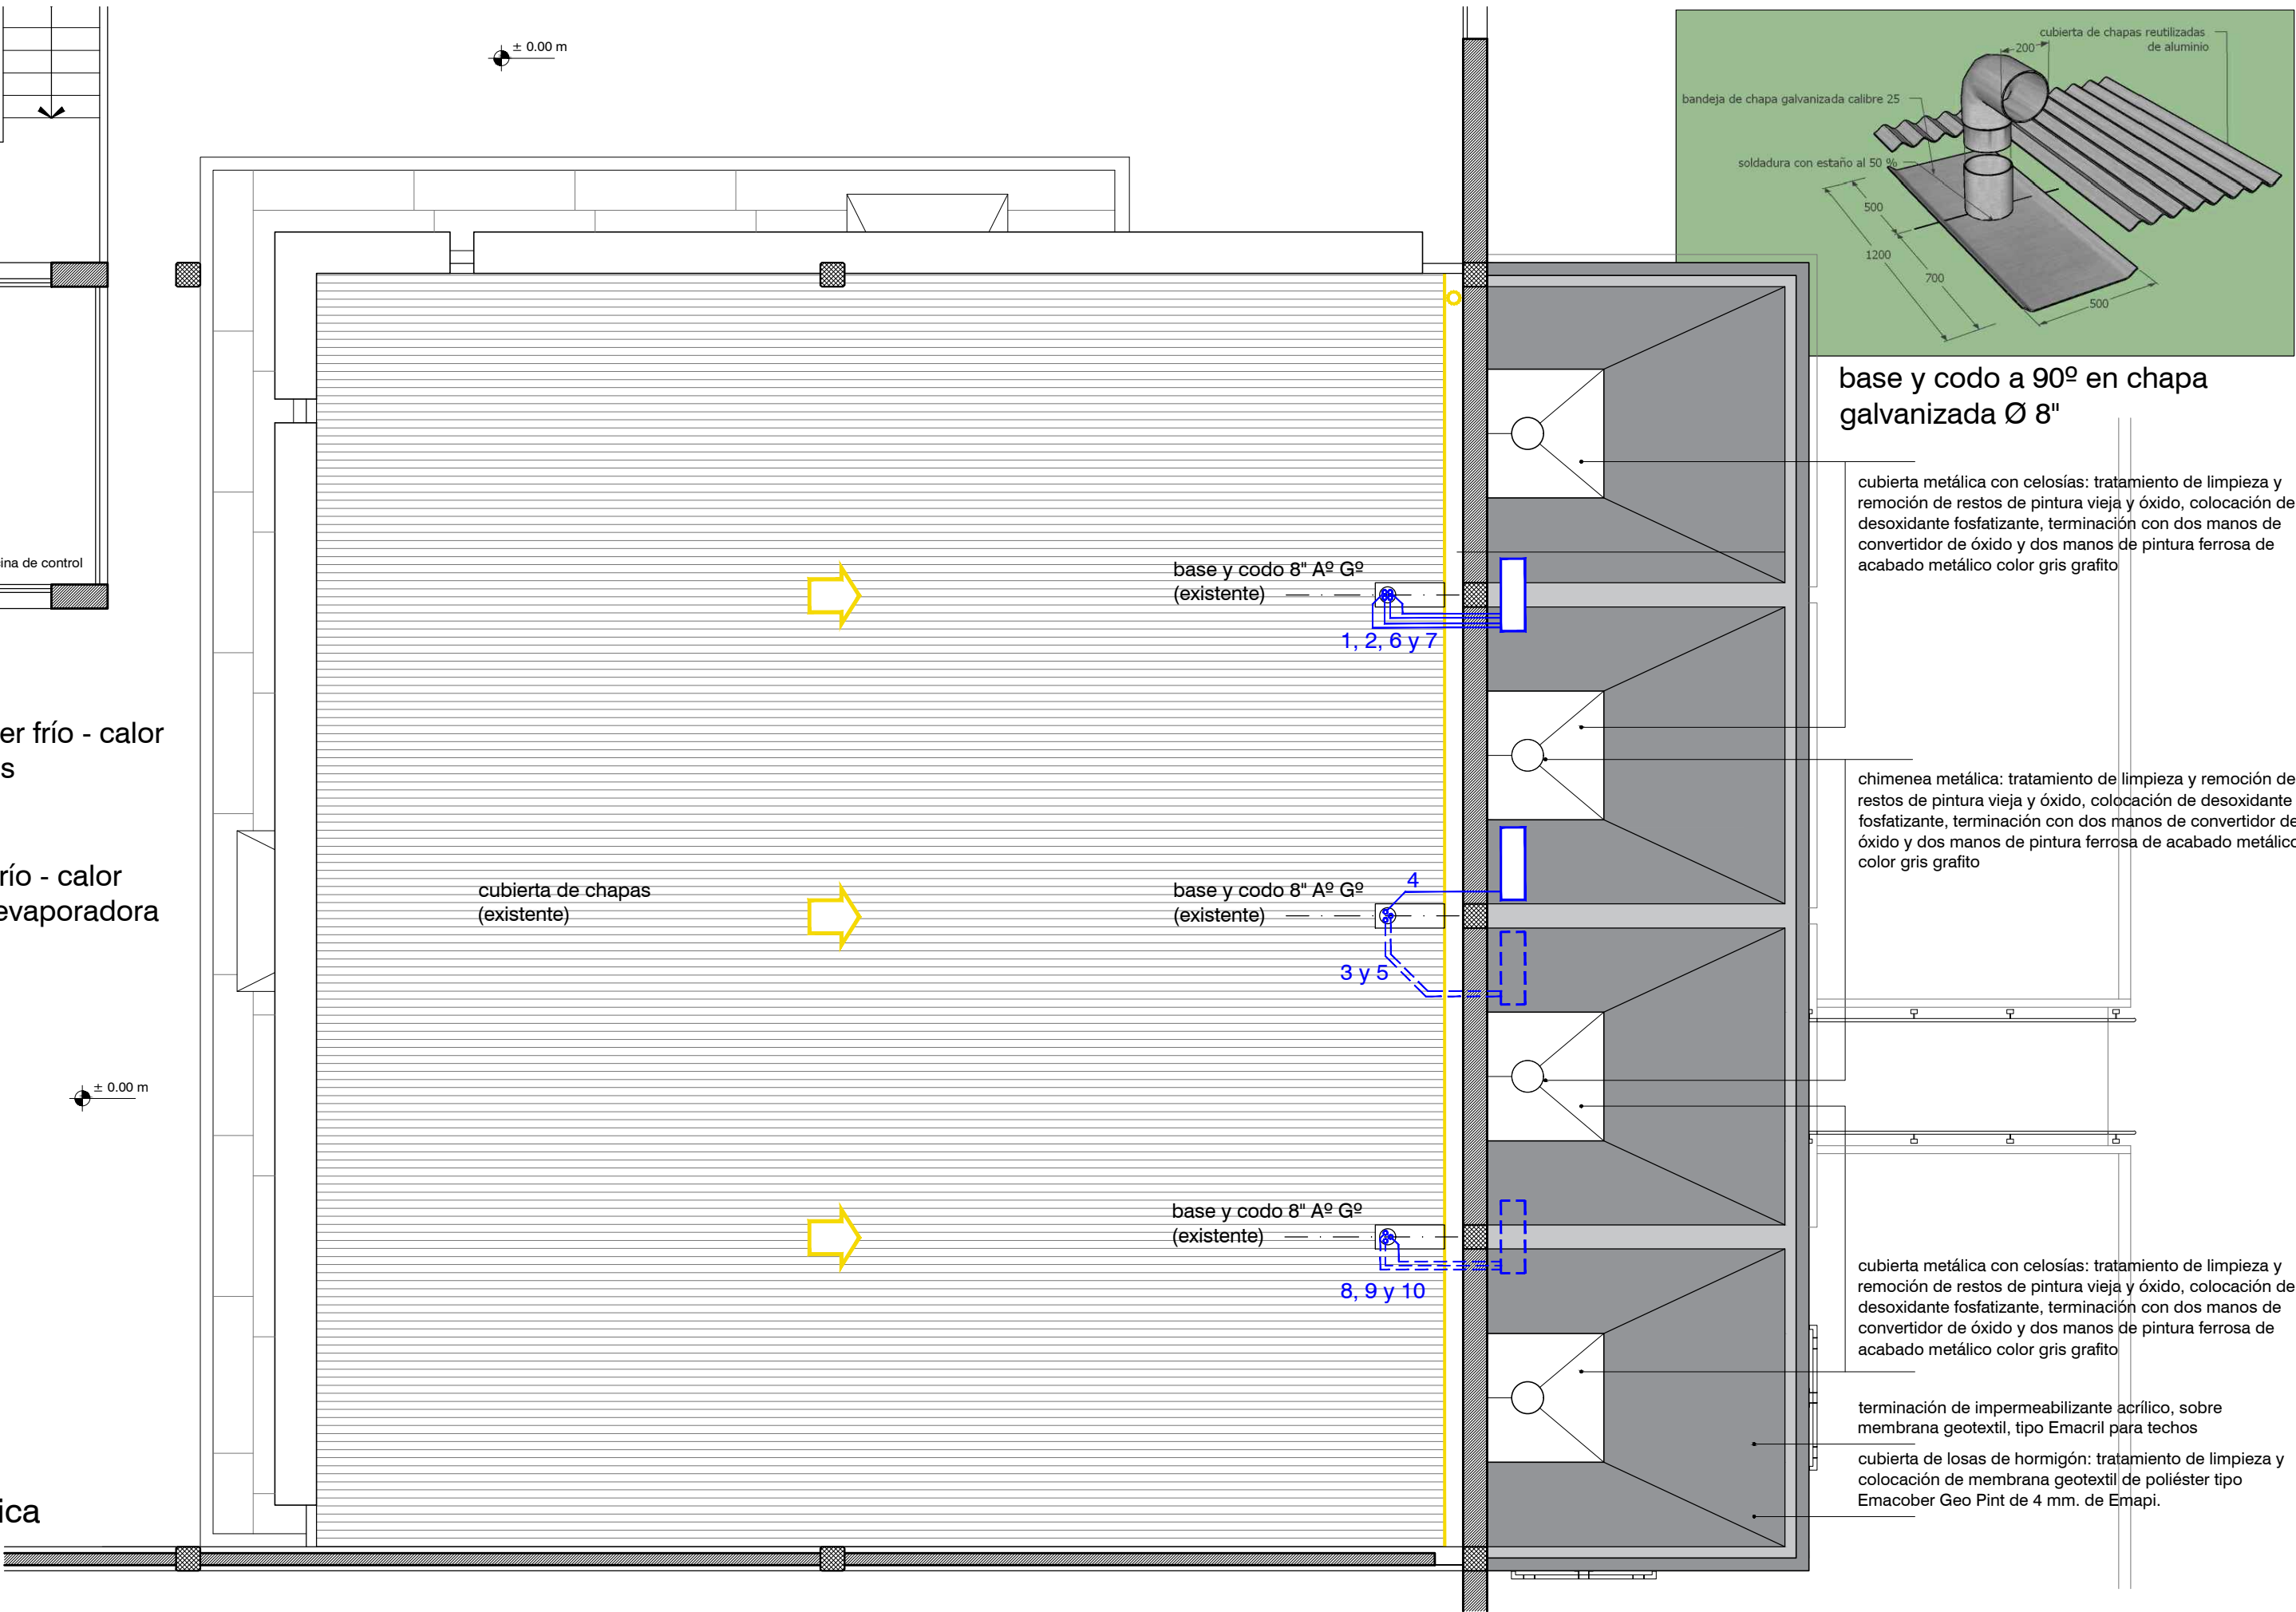

base y codo a 90º en chapa galvanizada Ø 8"


cubierta metálica con celosías: tratamiento de limpieza y remoción de restos de pintura vieja y óxido, colocación de desoxidante fosfatizante, terminación con dos manos de convertidor de óxido y dos manos de pintura ferrosa de acabado metálico color gris grafito

chimenea metálica: tratamiento de limpieza y remoción de restos de pintura vieja y óxido, colocación de desoxidante fosfatizante, terminación con dos manos de convertidor de óxido y dos manos de pintura ferrosa de acabado metálico color gris grafito

cubierta metálica con celosías: tratamiento de limpieza y remoción de restos de pintura vieja y óxido, colocación de desoxidante fosfatizante, terminación con dos manos de convertidor de óxido y dos manos de pintura ferrosa de acabado metálico color gris grafito

terminación de impermeabilizante acrílico, sobre membrana geotextil, tipo Emacril para techos

cubierta de losas de hormigón: tratamiento de limpieza y colocación de membrana geotextil de poliéster tipo Emacober Geo Pint de 4 mm. de Emapi.

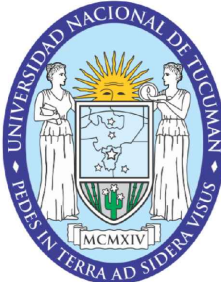

Tecnologías e Innovación para la Inclusión

Cofinanciado por la Unión Europea

Laboratorio Interdisciplinario de Biomecánica para la Insclusión

LaBIOS

Ubicación:

Centro Universitario
Ing. Roberto Herrera

San Miguel de Tucumán

Proyecto:

U.N.T.

Plano:

Planta de techos - A.A.

AR

01

3

Escala: 1-75

Fecha: 02/2.025

