


- etapa 1: 159 m2
- etapa 2: 31 m2
- etapa 3: 16 m2
- etapa 4: 68 m2
- etapa 5: 64 m2

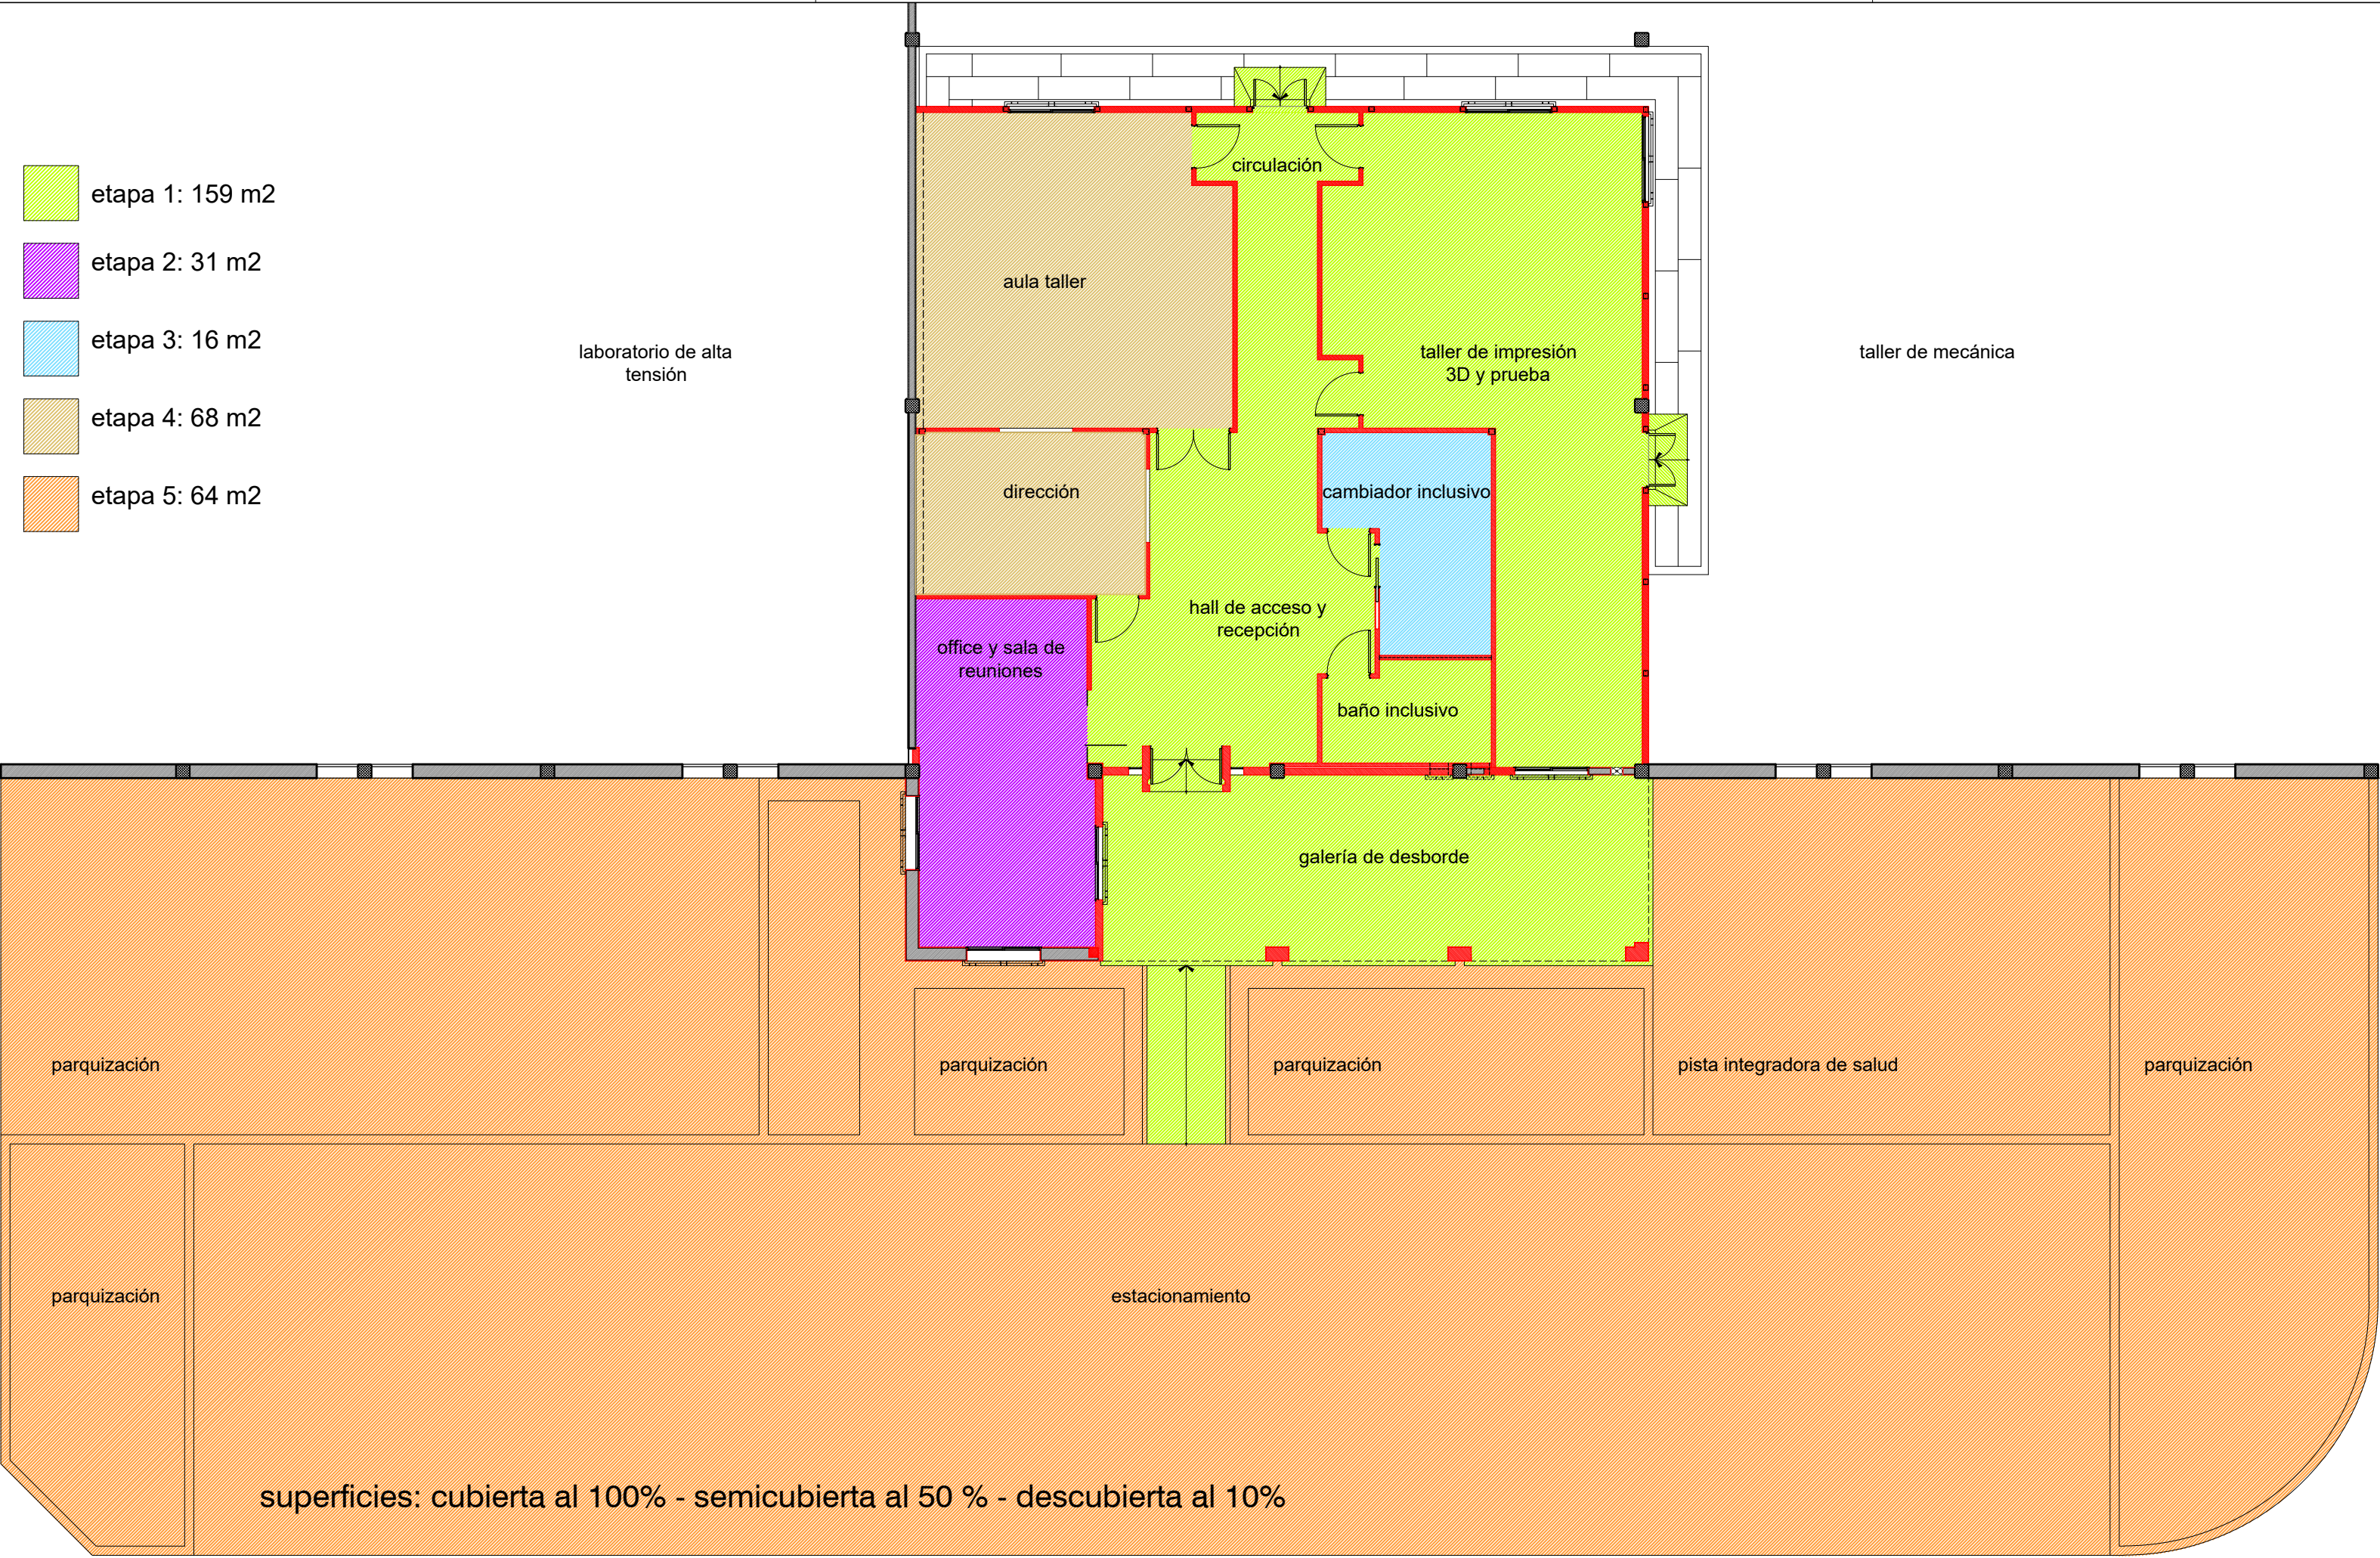

Tecnológicas e Innovación  
para la Inclusión



Cofinanciado por  
la Unión Europea

Laboratorio  
Interdisciplinario  
de Biomecánica para la  
Inclusión

LaBIOS

Ubicación:

Centro  
Universitario  
Ing. Roberto Herrera

San Miguel de Tucumán

Proyecto:

U.N.T.

Plano:

Zonning funcional

AR

01

4

Escala: 1-75

Fecha:

05/2.025

N

