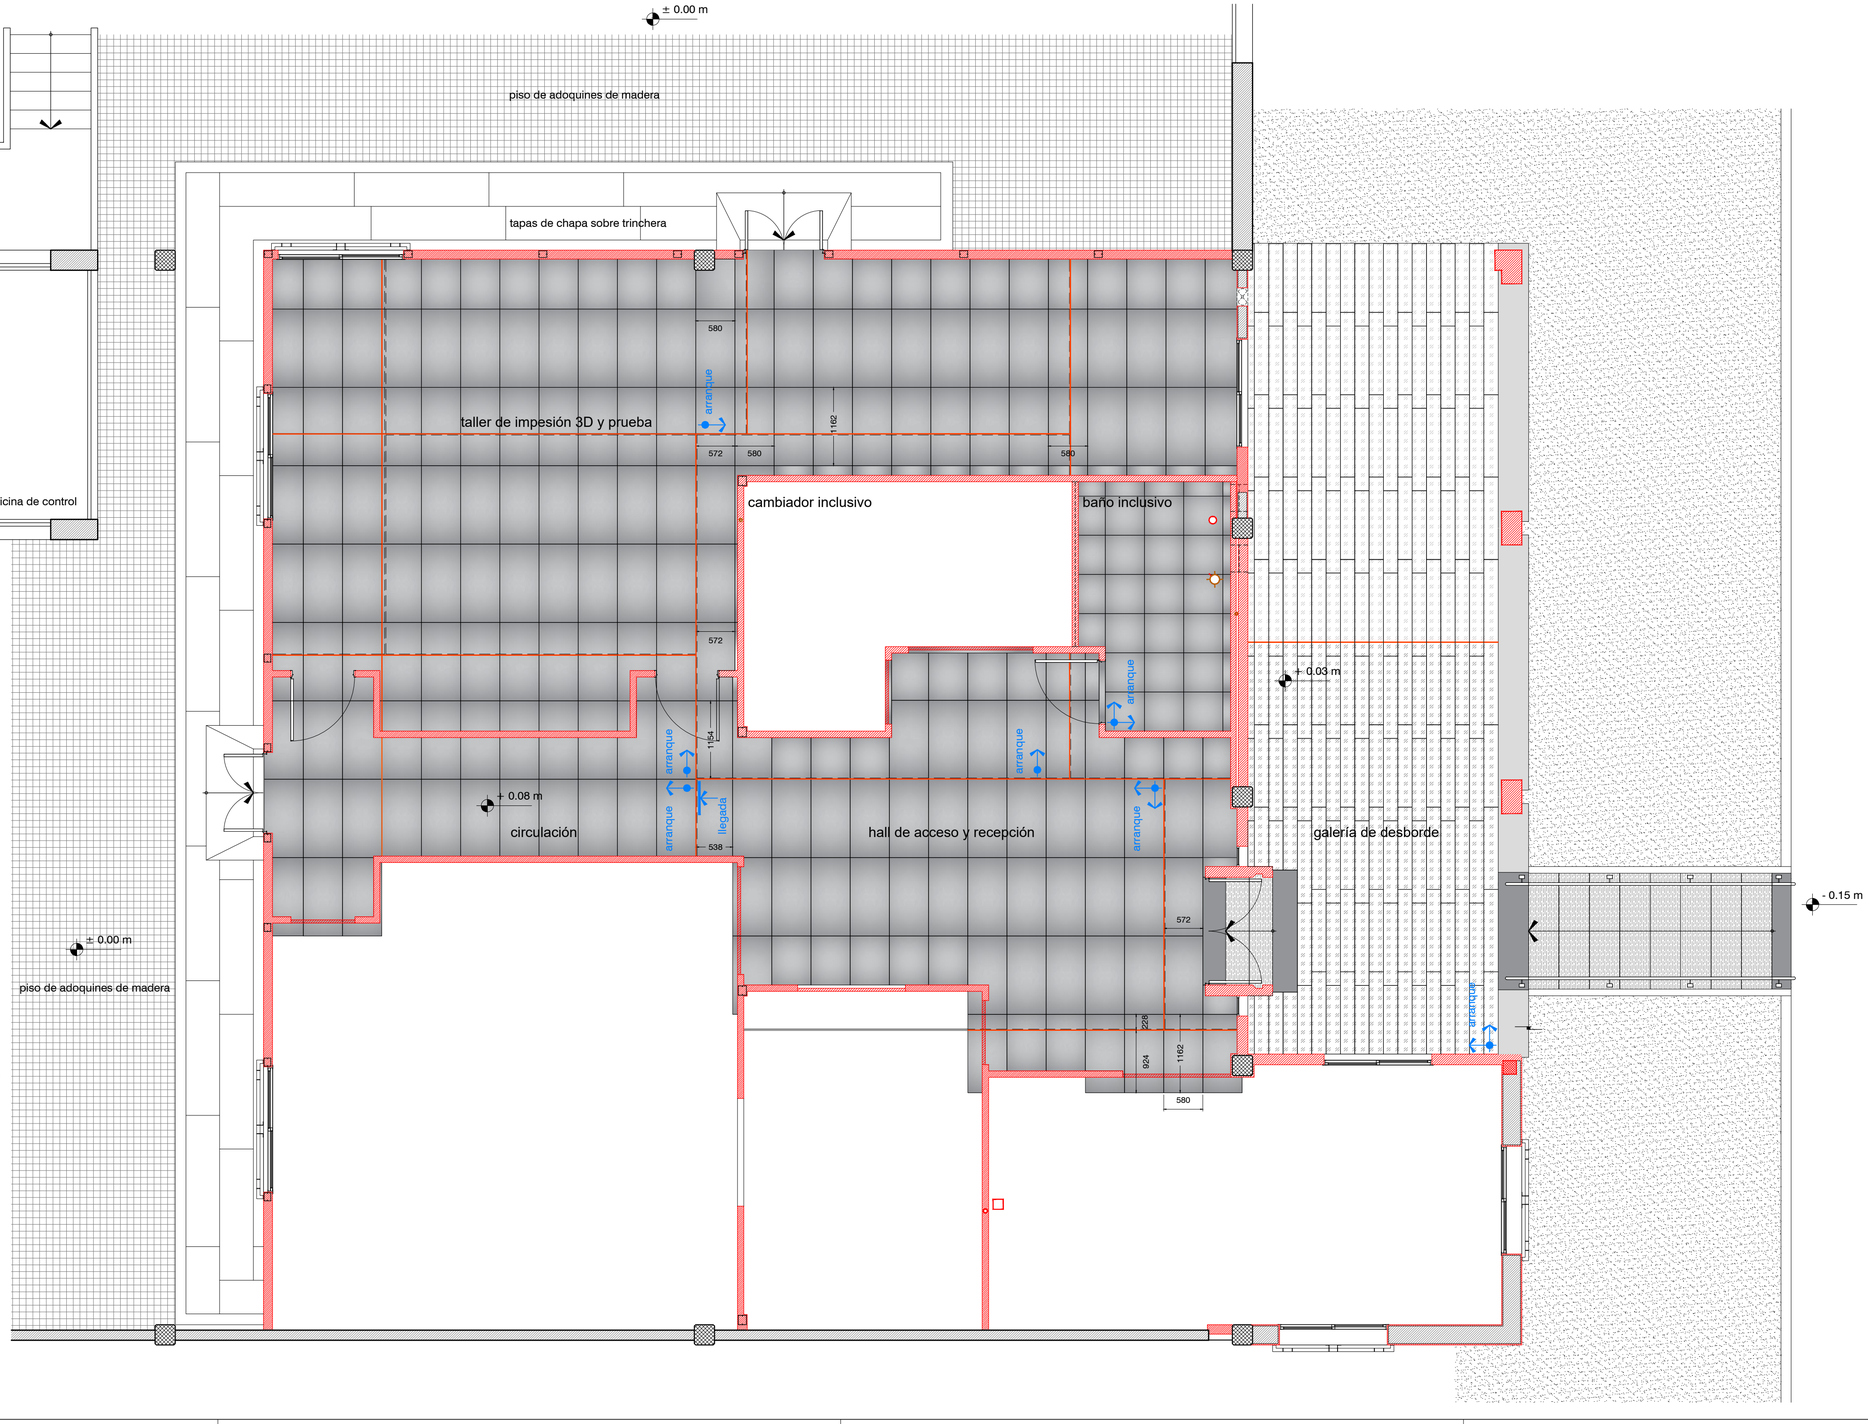

piso de porcelanato esmaltado, natural, rectificado, tipo Urban Concrete Antracite Duo de San Lorenzo, de 58 x 116.2 cm. con junta de 2 mm.(también se usará para las solias en los ingresos al baño y al cambiador inclusivos)

piso de porcelanato esmaltado, natural, rectificado, tipo Urban Concrete Antracita Antideslizante de San Lorenzo, de 58 x 58 cm. con junta de 2 mm.

piso de porcelanato rectificado, antideslizante, tipo Duomo Gris Taad de Cerro Negro, de 45 x 181 cm. con junta de 3 mm.

piso de porcelanato rectificado, antideslizante, tipo Concreto Taad de Cerro Negro, de 45 x 181 cm. con junta de 3 mm.

junta de dilatación de aluminio + pvc, plateado brillo + gris claro, tipo Moldumet, 12,5 x 12,5 x 2.500 mm.

piso de porcelanato rectificado, antideslizante, tipo Decaap Taad de Cerro Negro, de 21 x 122 cm. con junta de 3 mm.

piso de borde de alisado cenemticio llaneado, de 3 cm. de espesor, con protección impregnante hidrorrepelente transparente

planta de detalles de pisos

Tecnologías e Innovación para la Inclusión

Cofinanciado por la Unión Europea

Laboratorio Interdisciplinario de Biomecánica para la Insclusión

LaBIOS

Ubicación:

Centro Universitario Ing. Roberto Herrera

San Miguel de Tucumán

Proyecto:

U.N.T.

Plano:

Plano de Pisos

AR

04 | 1

Escala: 1-50

Fecha: 04/2.025

N