


1




Duchador Peirano Vera

2

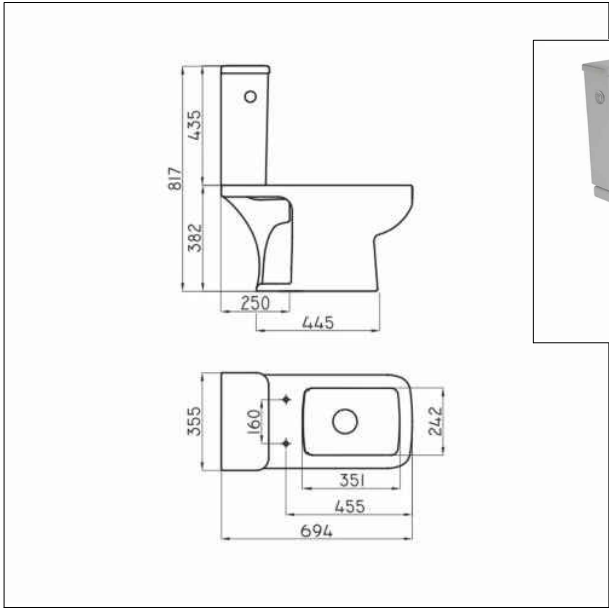




Inodoro Ferrum Trento largo

3

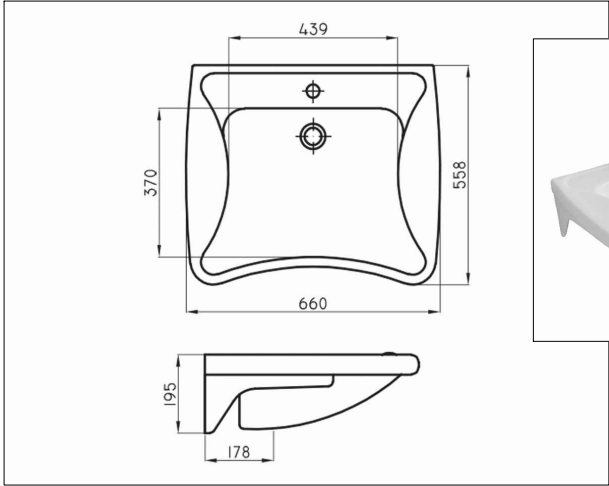

Lavatorio Ferrum Espacio con grifería

detalle de planta

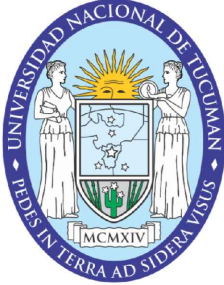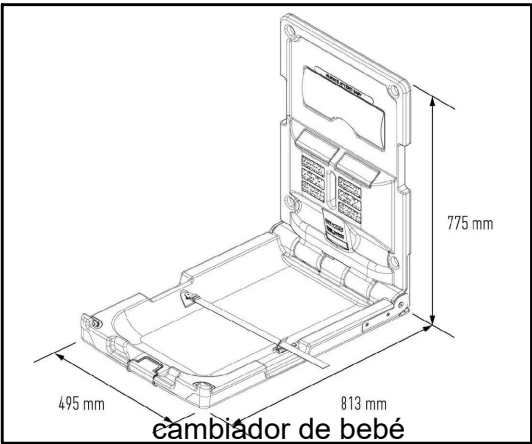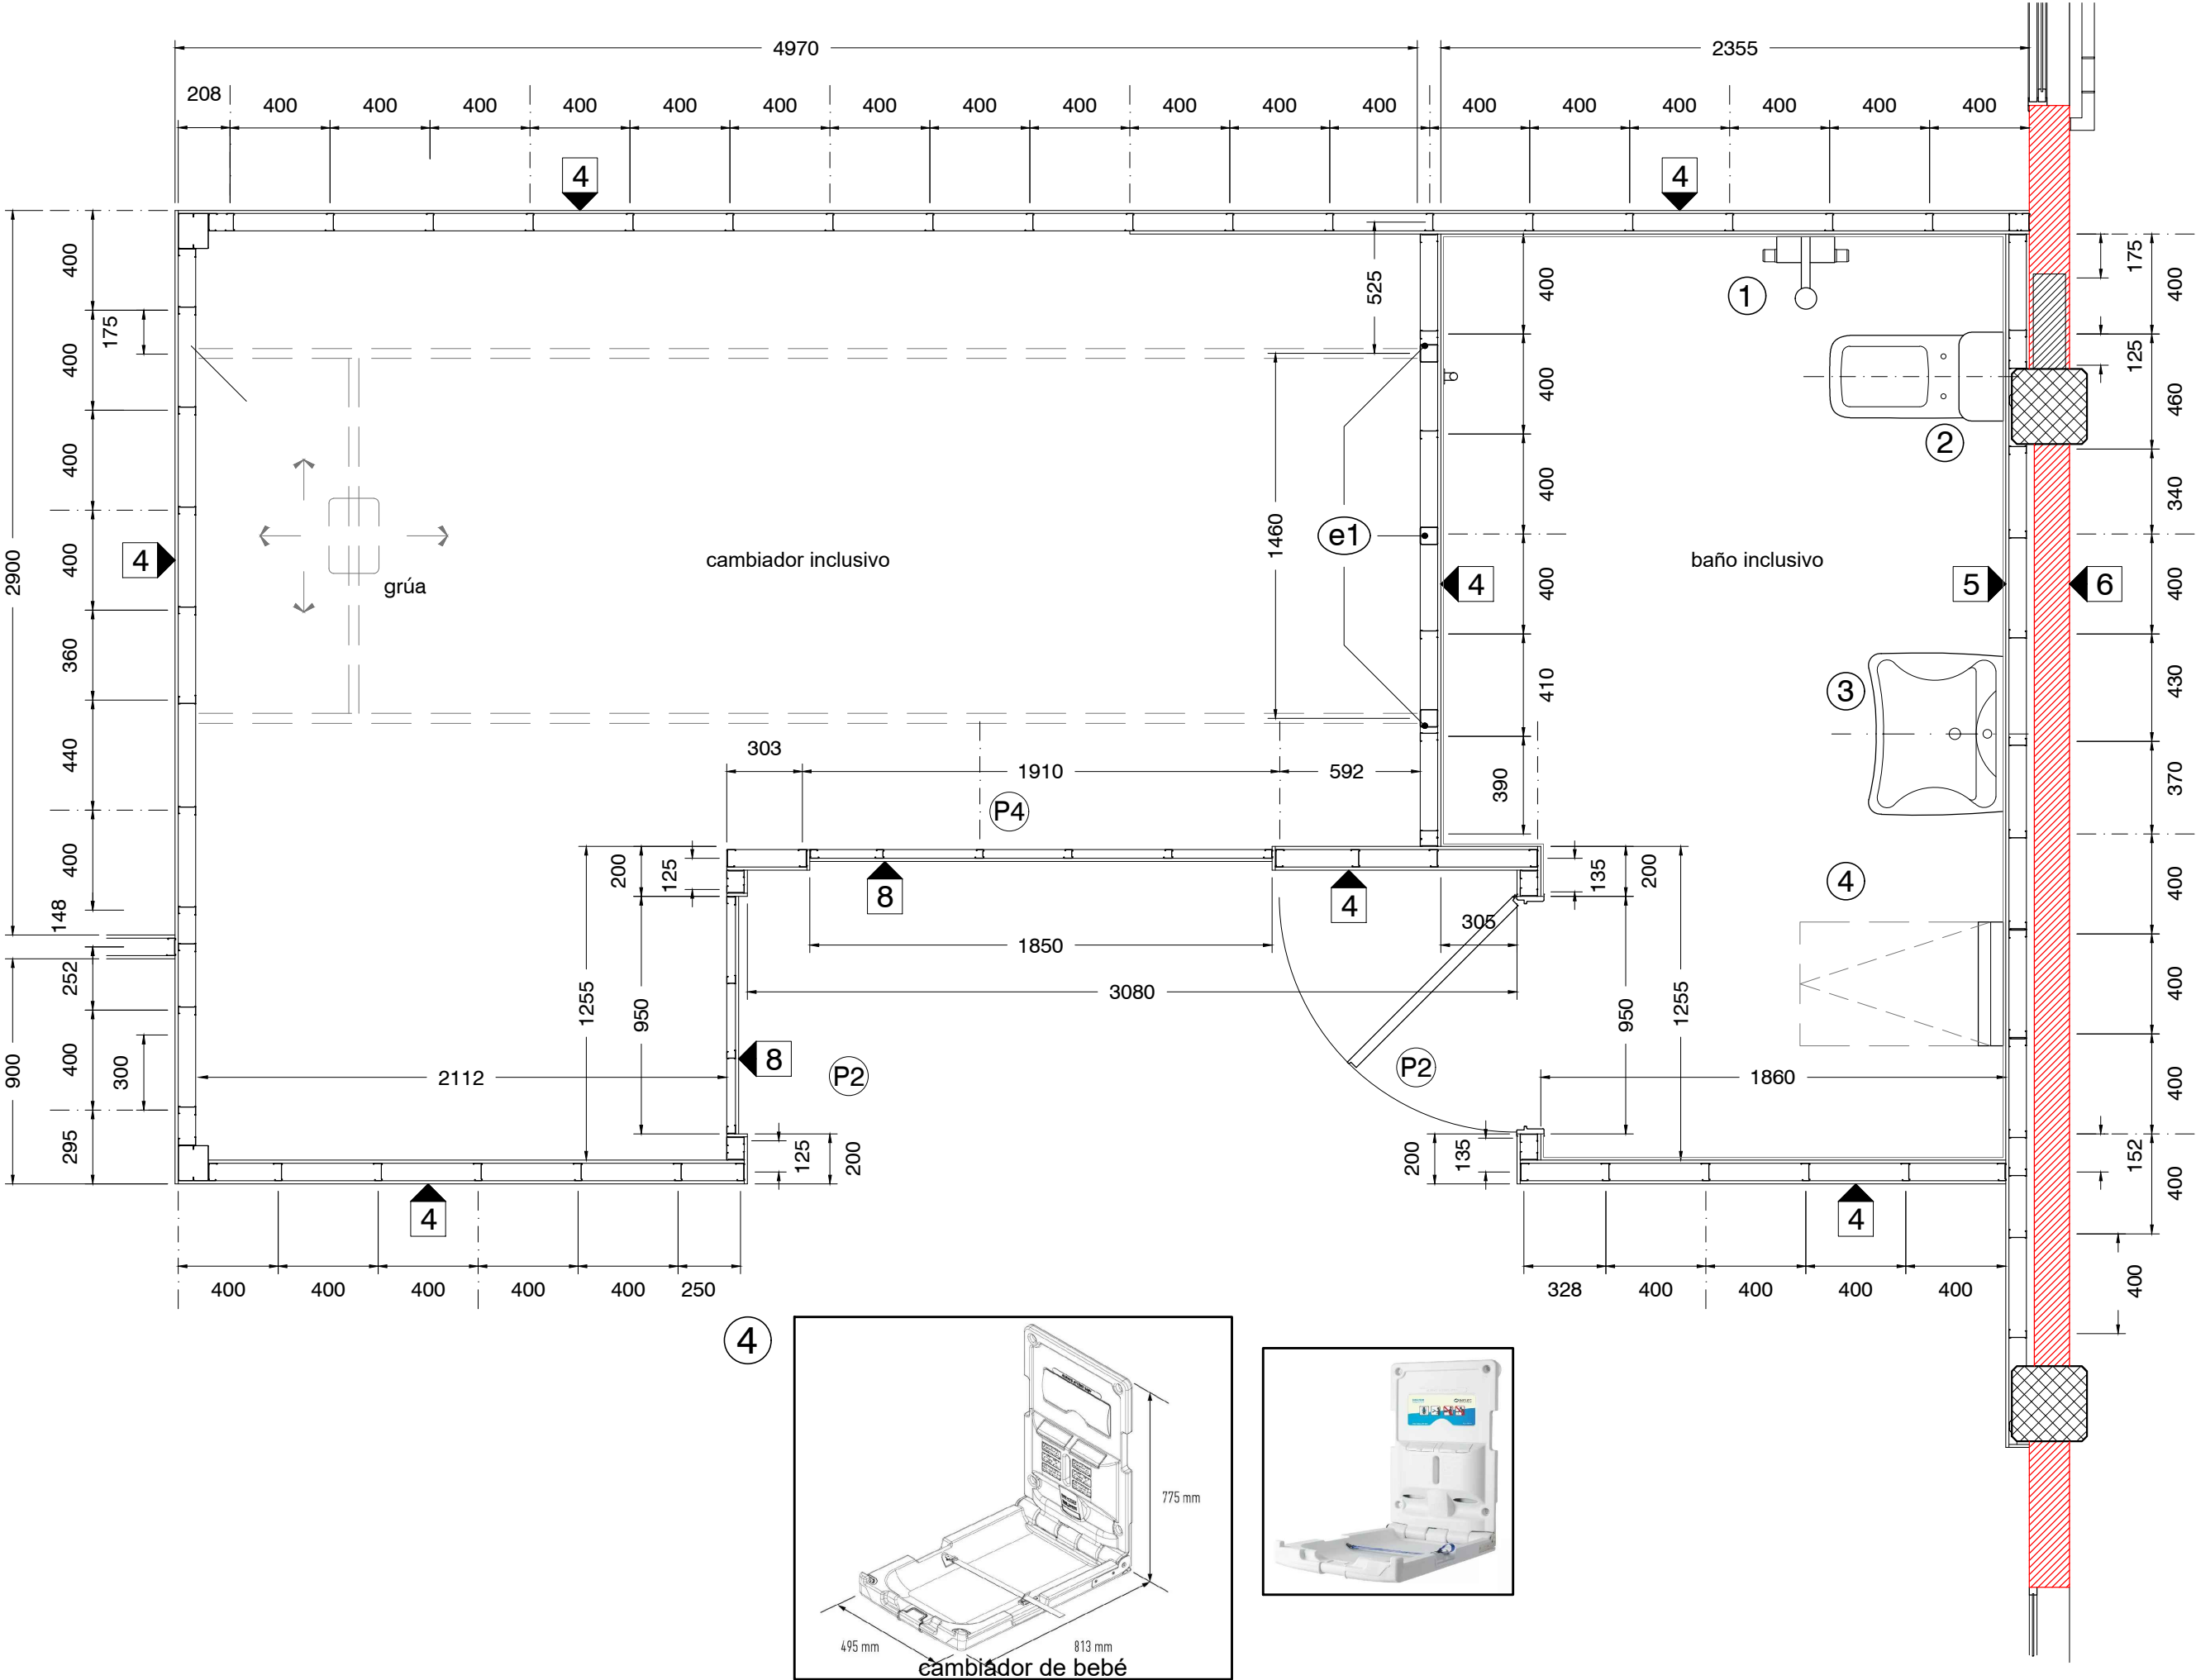

Tecnologías e Innovación
para la Inclusión



Laboratorio Interdisciplinario
de Biomecánica para la
Inclusión

LaBIOS

Ubicación:

Centro Universitario
Ing. Roberto Herrera

San Miguel de Tucumán

Proyecto:

U.N.T.

Plano:

Detalle de baños

AR

04

2

Escala: 1-25

Fecha: 04/2.025

