


REFERENCIAS INSTALACIÓN ELÉCTRICA

- x2 CAJA RECTANGULAR EMBUTIDA CON BASTIDOR Y DOS MÓDULOS DE TOMA DE RED RJ45, CAT 6
- CAJA RECTANGULAR EMBUTIDA CON BASTIDOR Y UN MÓDULO DE TOMA DE RED RJ45, CAT 6
- ACCES POINT

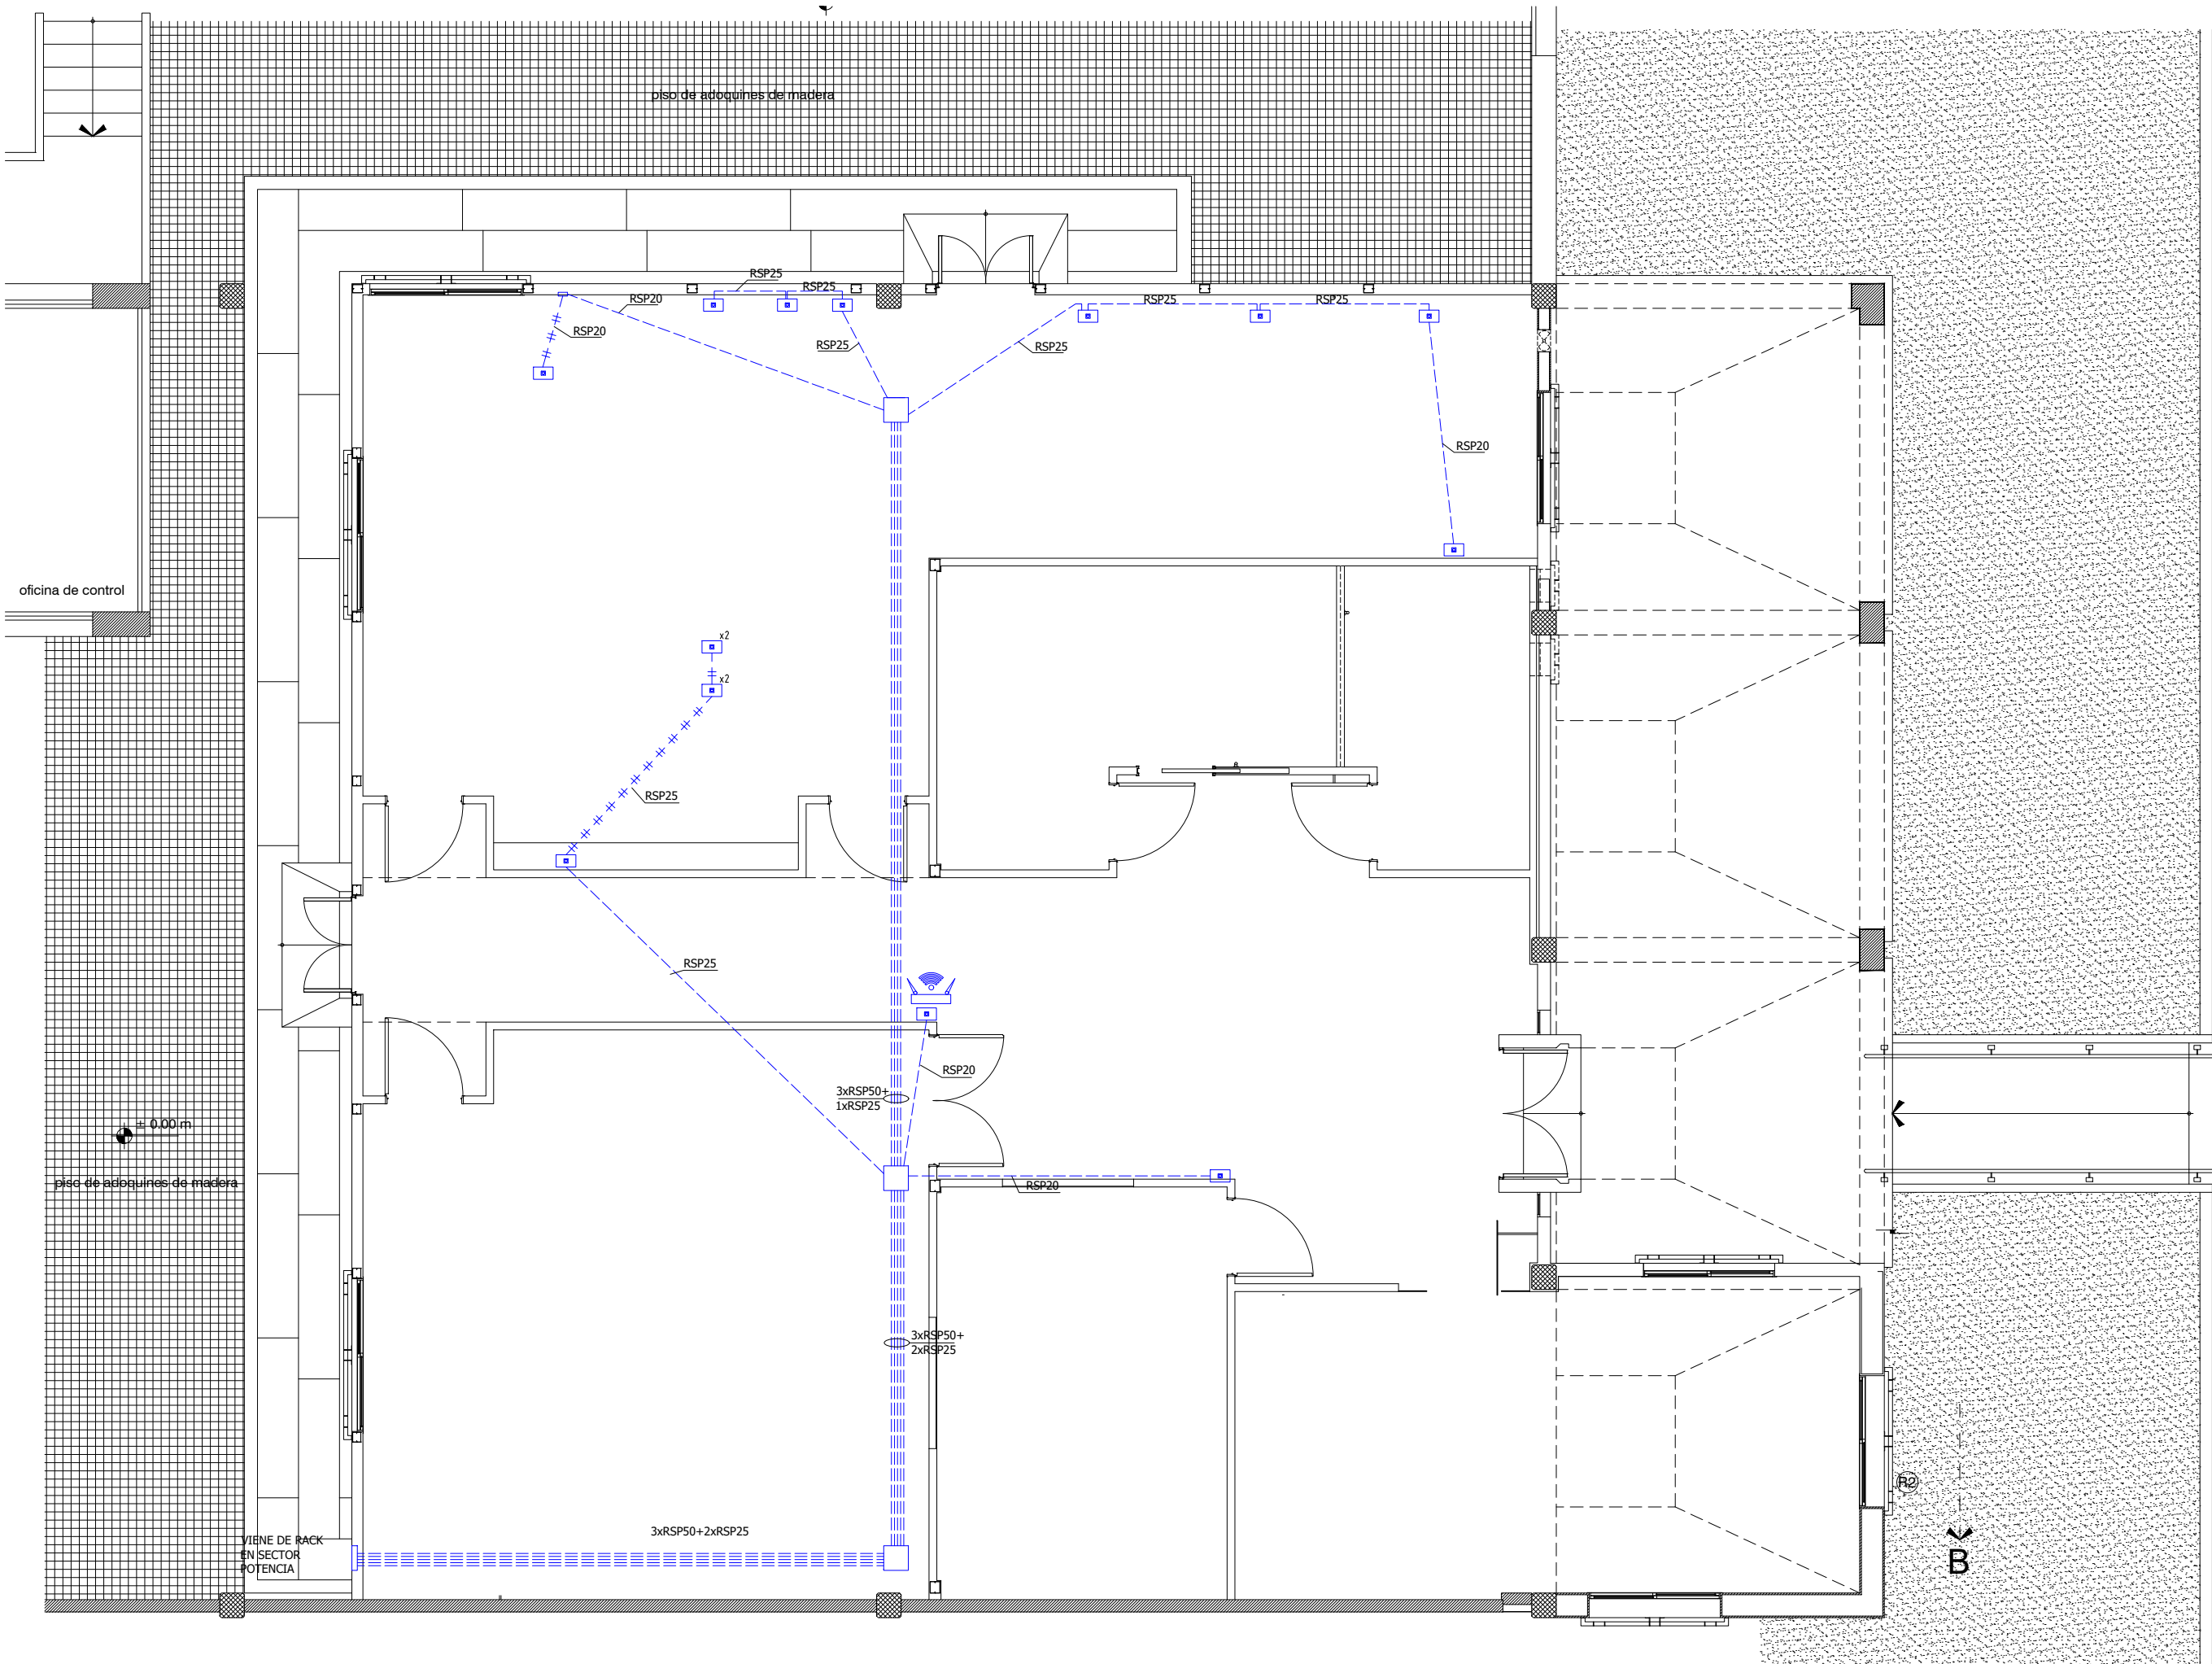

Tecnologías e Innovación para la Inclusión



Cofinanciado por la Unión Europea

Laboratorio Interdisciplinario de Biomecánica para la Inclusión

LaBIOS

Ubicación:

Centro Universitario Ing. Roberto Herrera

San Miguel de Tucumán

Proyecto:

U.N.T.

Plano: Canalizaciones de Datos

IE

05

1

Escala: 1-75

Fecha: 09/2.025

