



San Miguel de Tucumán, 8 de enero de
2026.-

OBRA 638
PLAZA CENTRAL Y ACCESOS
PARQUE UNIVERSITARIO DR. JULIO PREBISCH

-

CIRCULAR SIN CONSULTA N° 3

Consulta 1:

Se incorpora documentación gráfica referida a:

Detalles

Instalación Eléctrica


Servicio Contra Incendios

Planilla de Locales

Referencia de Artefactos de Iluminación

Parque Universitario Julio Prebisch


Finca "El Manantial UNT"

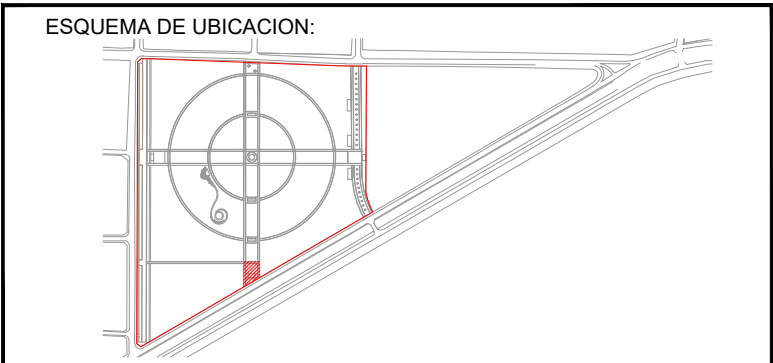


Ing. Agr. José Lucas

NOV / 2025

DIRECCIÓN DE PLANEAMIENTO FÍSICO / DIR. GRAL. DE CONSTRUCCIONES UNIVERSITARIAS

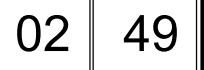

PLANTA DE COCINA / ESC. 1:15

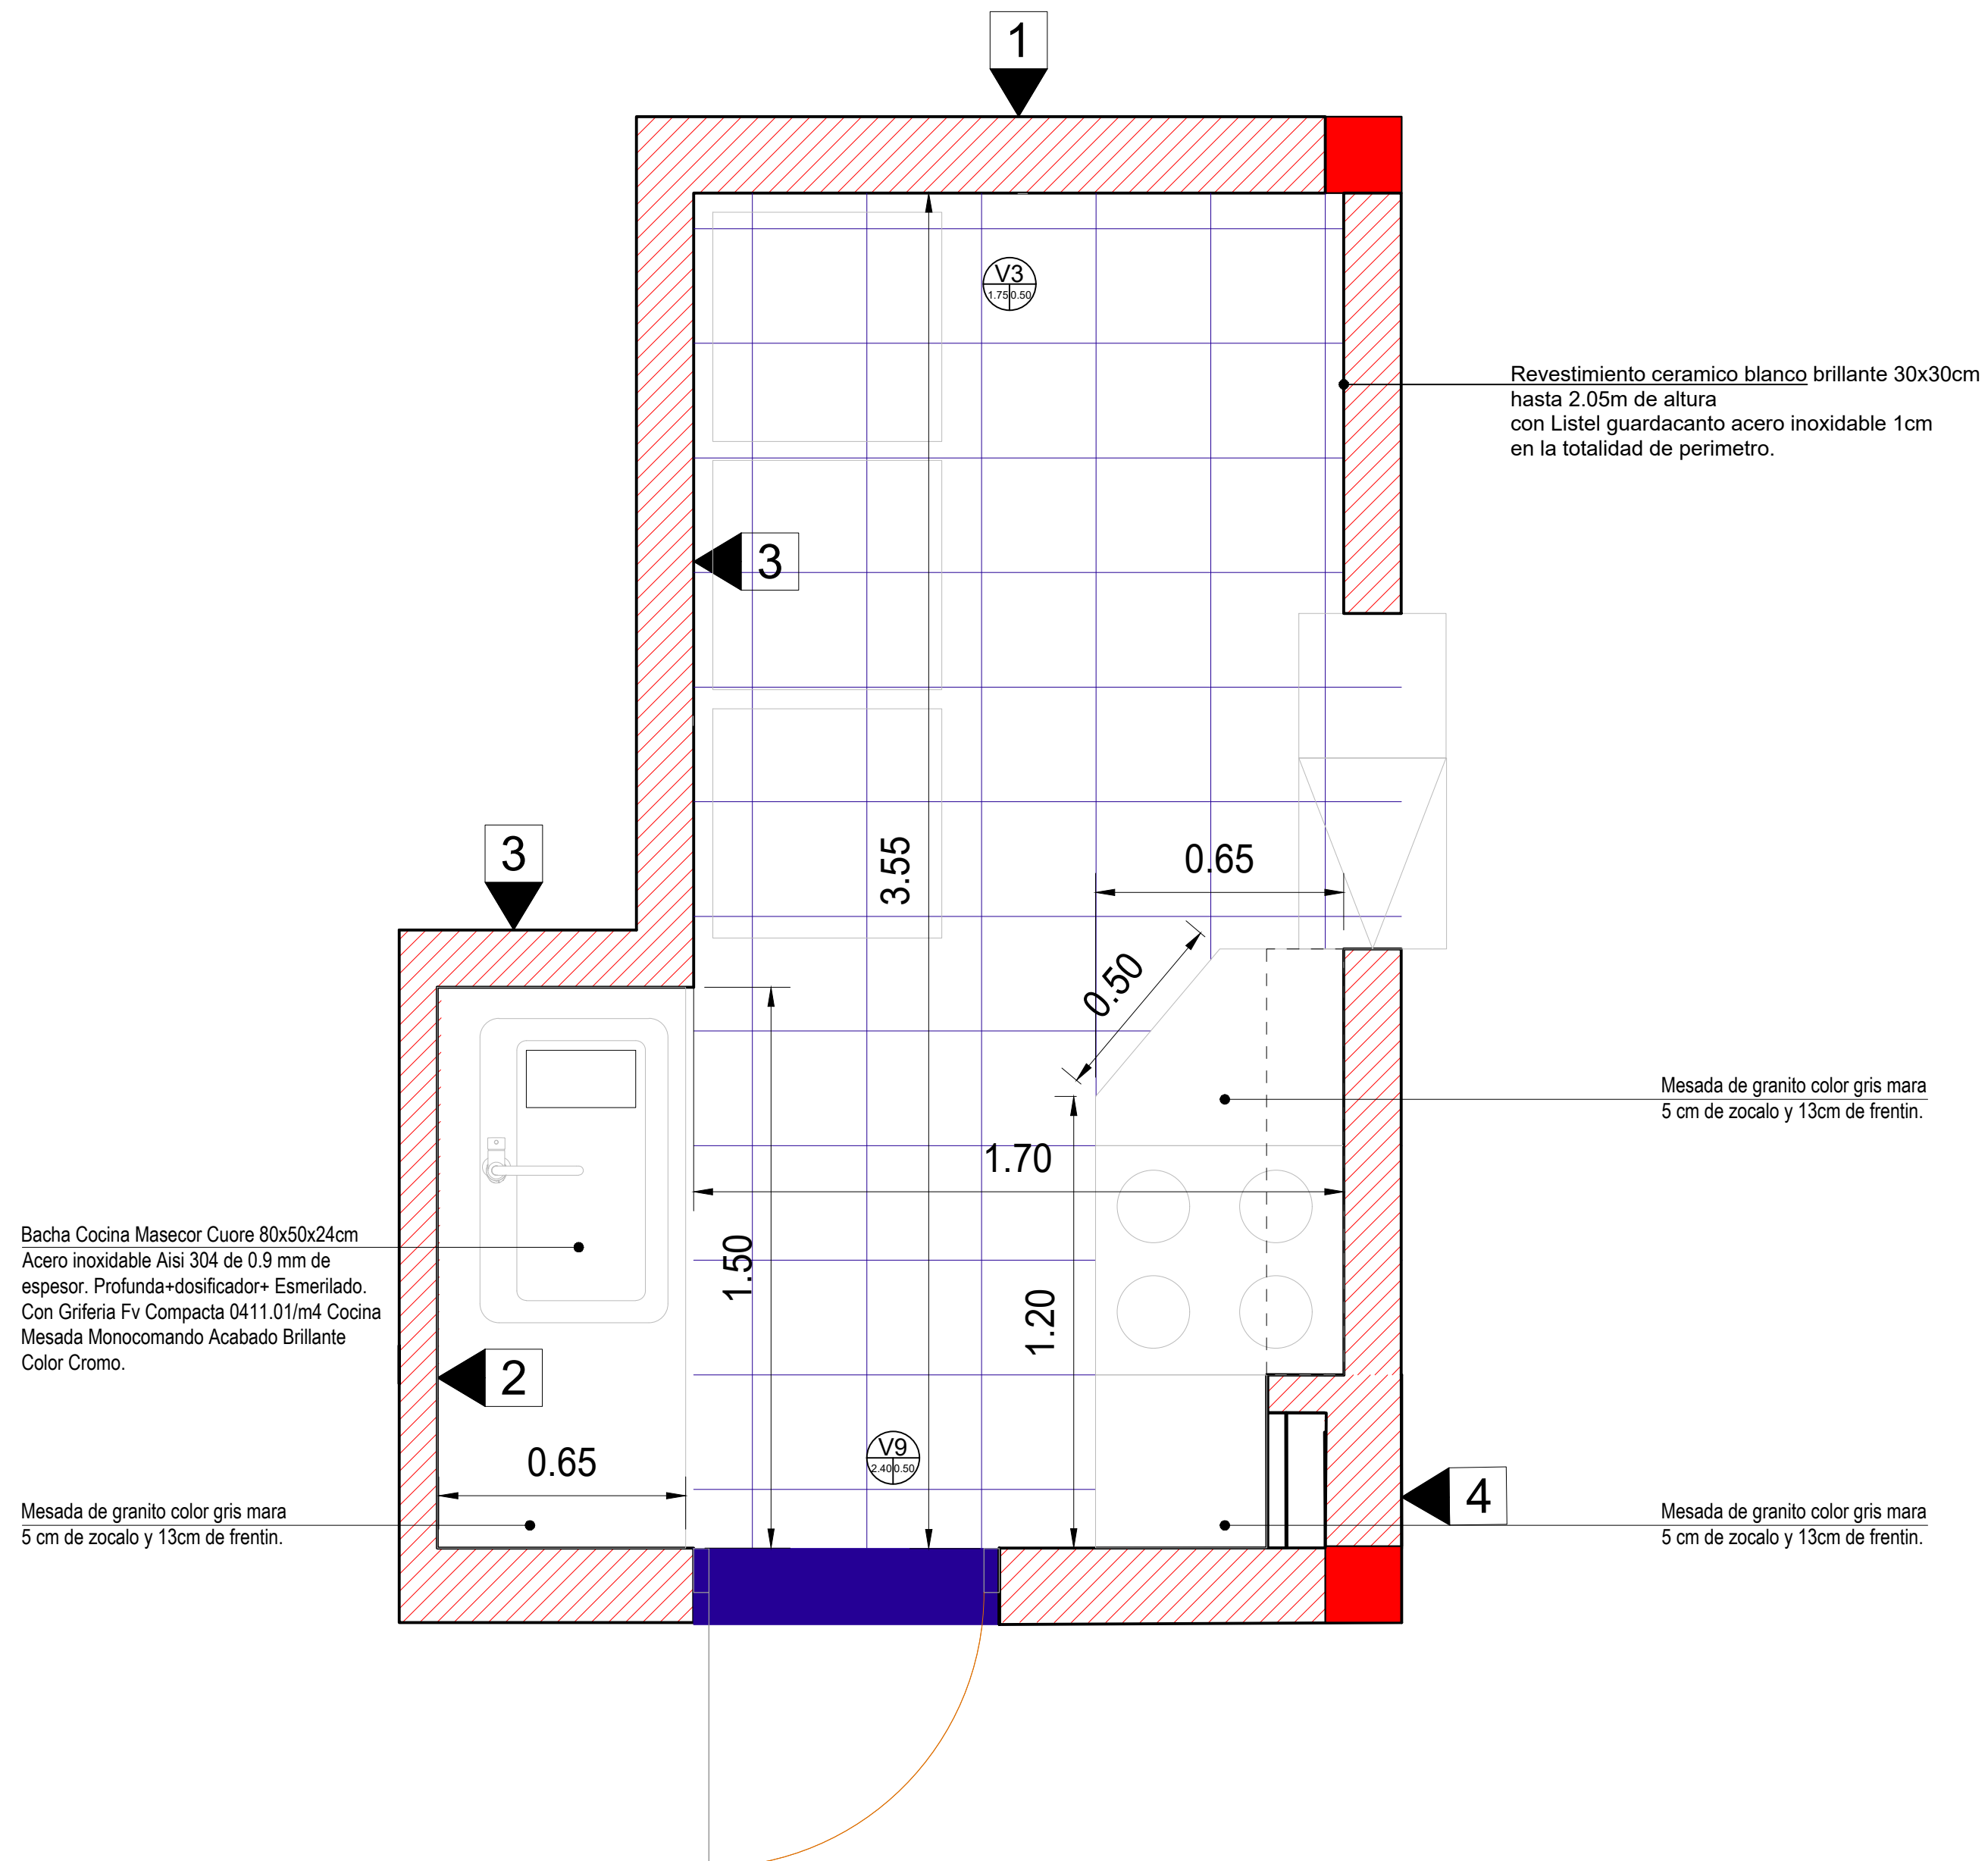


Obra:

Parque Universitario
Julio Prebisch

Ubicación:

Finca "El Manantial UNT"

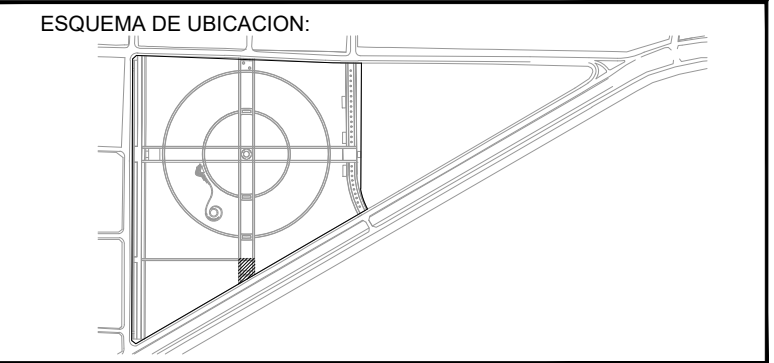


PROYECTO:	
Mg. Arq. Oscar Chelela	Ing. Agr. José Lucas
-	-
-	-

DIBUJO:	FEL - MJCE	CONTROLO:	-
	FECHA:		
	NOV / 2025		

SECRETARÍA DE PLANEAMIENTO Y OBRAS - UNT


DIRECCIÓN DE PLANEAMIENTO FÍSICO / DIR. GRAL. DE CONSTRUCCIONES UNIVERSITARIAS

	PARQUE UNIVERSITARIO DR. JULIO PREBISCH UNIVERSIDAD NACIONAL DE TUCUMÁN		ESCALA 1:15	
			15	01
	DETALLES PLAZA AGUARIBAY PLANTA DE COCINA		02	50

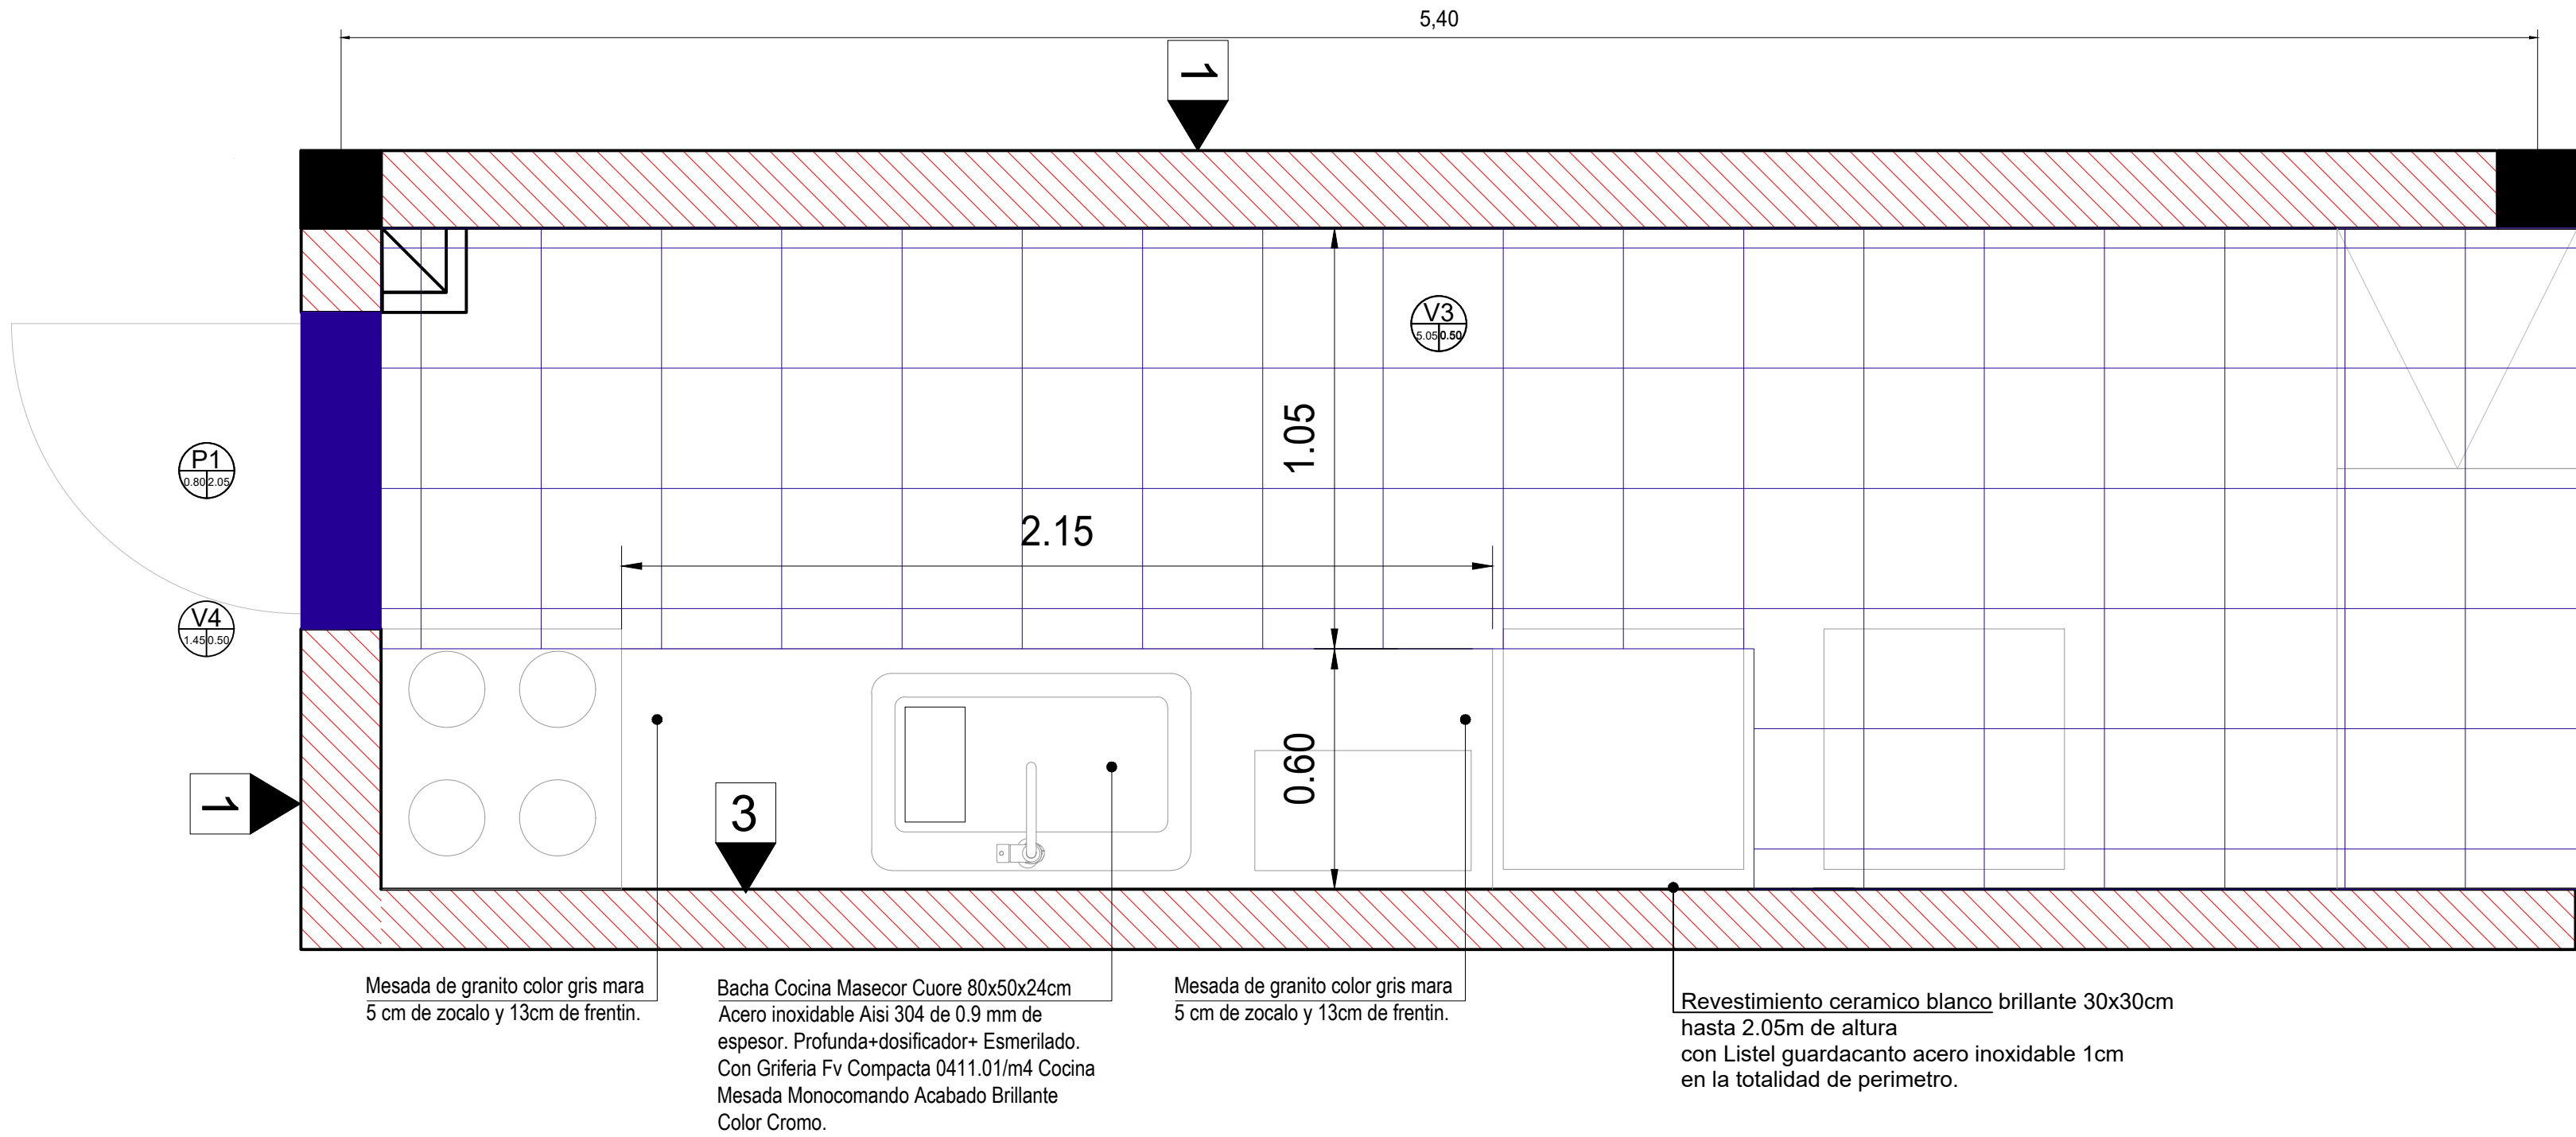

Parque Universitario
Julio Prebisch

Ubicación:
Finca "El Manantial UNT"

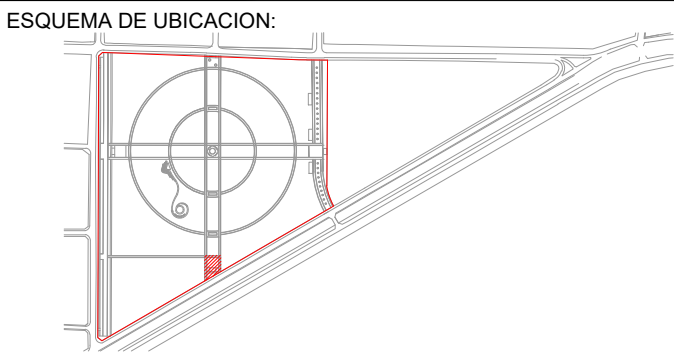


PROYECTO:
Mg. Arq. Oscar Chelela
Ing. Agr. José Lucas

DIBUJO: FEL - MJCE
FECHA: NOV / 2025


SECRETARÍA DE PLANEAMIENTO Y OBRAS - UNT

DIRECCIÓN DE PLANEAMIENTO FÍSICO / DIR. GRAL. DE CONSTRUCCIONES UNIVERSITARIAS


	PARQUE UNVERSTARIO		ESCALA 1:15	
	DR. JULIO PREBISCH		15	01
	UNIVERSIDAD NACIONAL DE TUCUMAN			
	DETALLES		02	51
	PLAZA HORCO MOLLE			
	PLANTA DE COCINA			

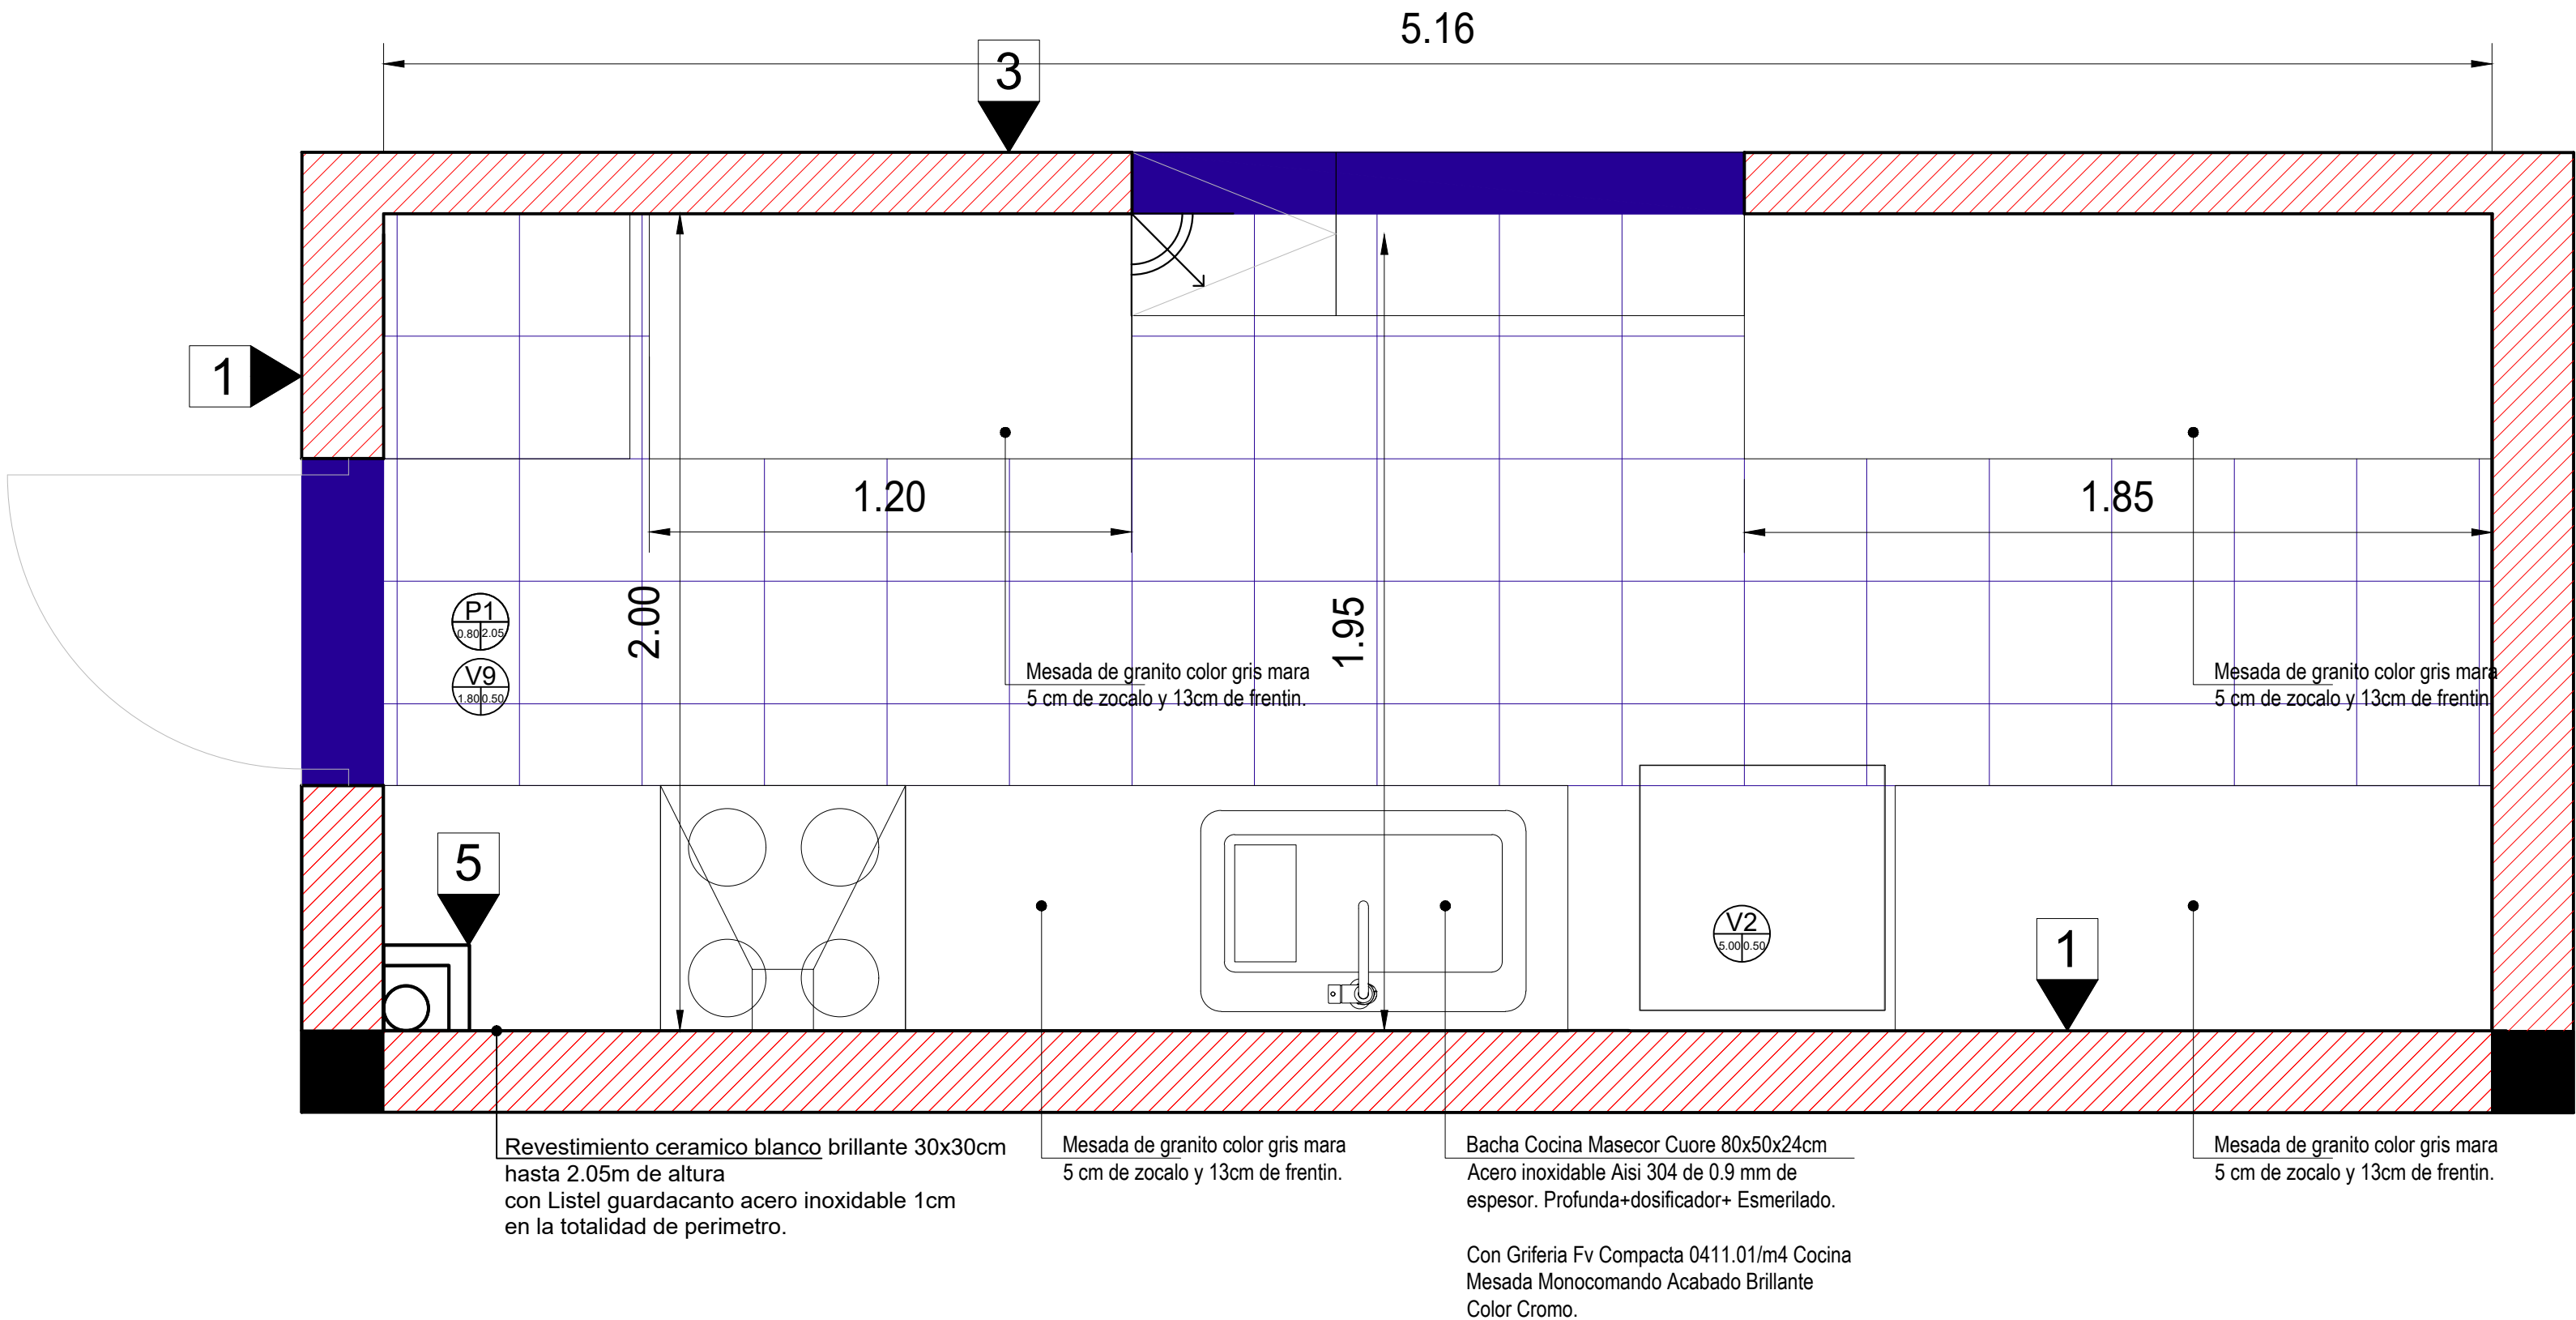

Plaza Horco Molle
PLANTA DE COCINA / ESC. 1:15

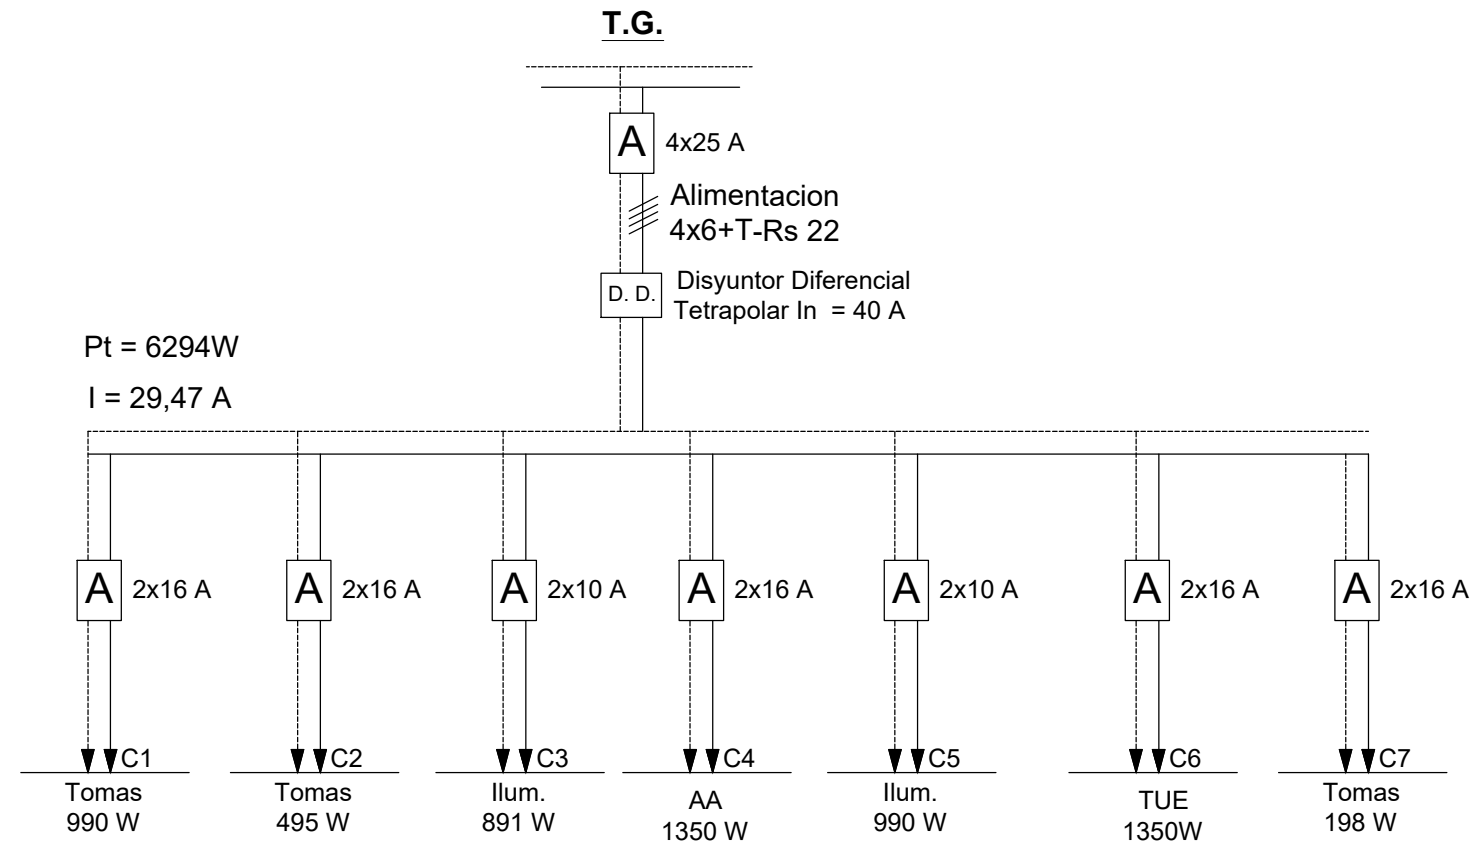

ESQUEMA DE TABLEROS

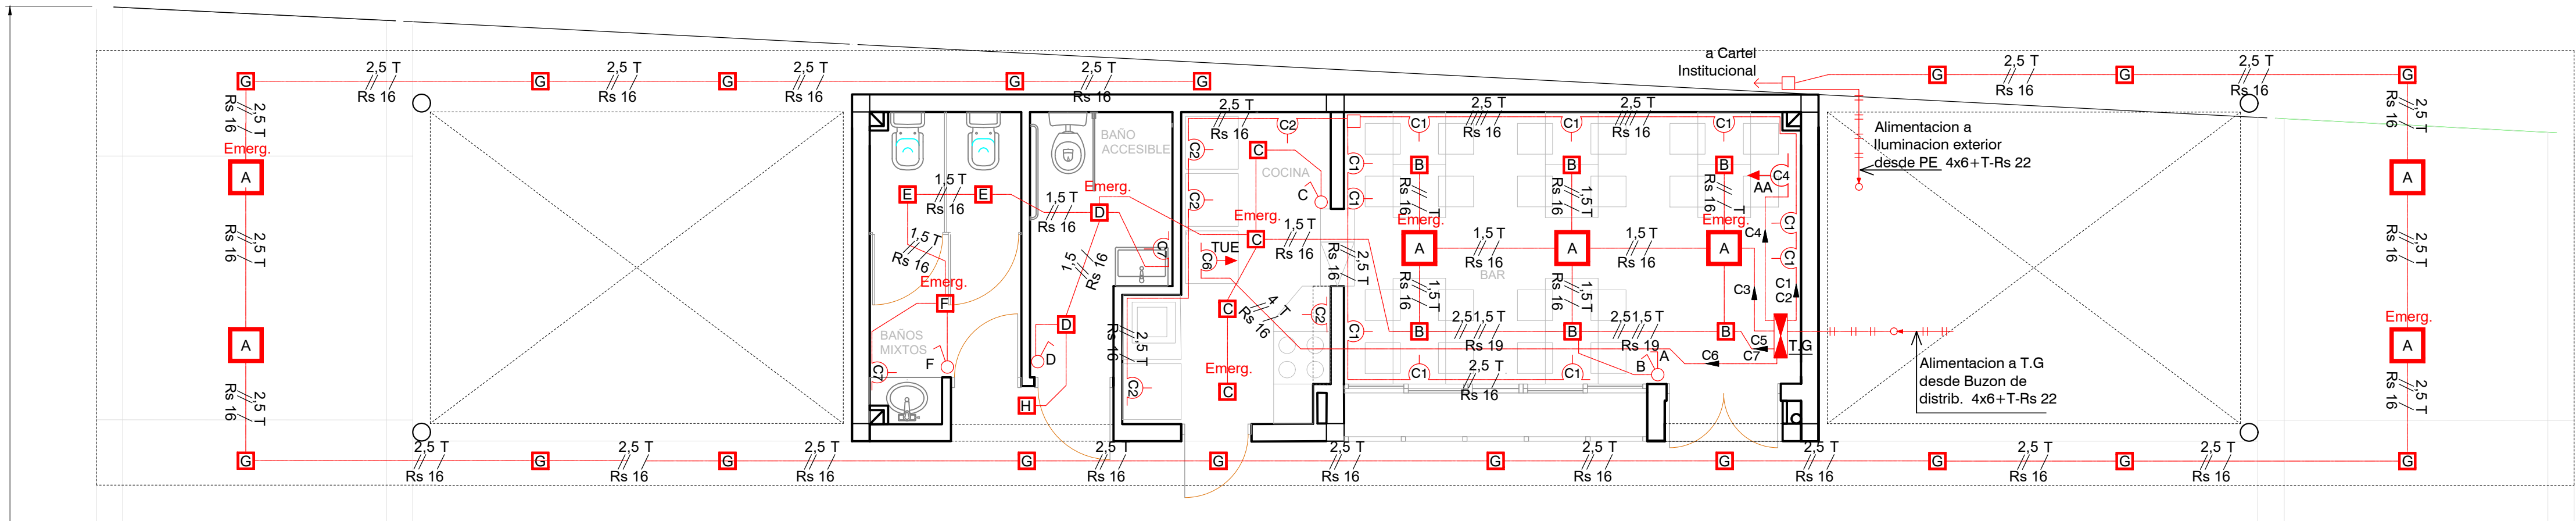


Plaza Timbo
PLANTA DE ELECTRICIDAD

07-02

Parque Universitario
Julio Prebisch

Finca "El Manantial UNT"

ESQUEMA DE UBICACION:

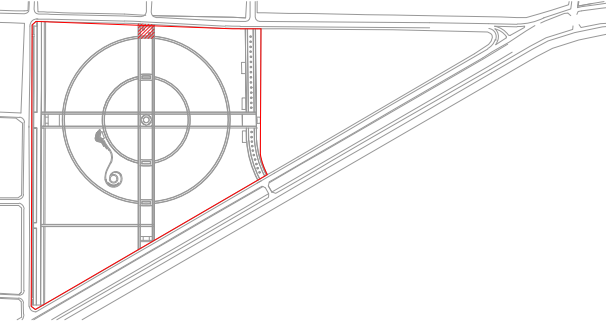

PROYECTO:
Mg. Arq. Oscar Chelela Ing. Agr. José Lucas


DIBUJO:
FEL - MJCE

CONTROL:

FECHA:
NOV / 2025

SECRETARÍA DE PLANEAMIENTO Y OBRAS - UNT

DIRECCIÓN DE PLANEAMIENTO FÍSICO / DIR. GRAL. DE CONSTRUCCIONES UNIVERSITARIAS

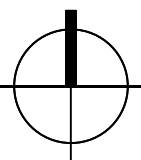

PARQUE UNIVERSITARIO
DR. JULIO PREBISCH
UNIVERSIDAD NACIONAL DE TUCUMÁN

ARQUITECTURA
PLAZA TIMBO
PLANTA


ESCALA 1:50

15 01


07 02

Parque Universitario
Julio Prebisch

Finca "El Manantial UNT"

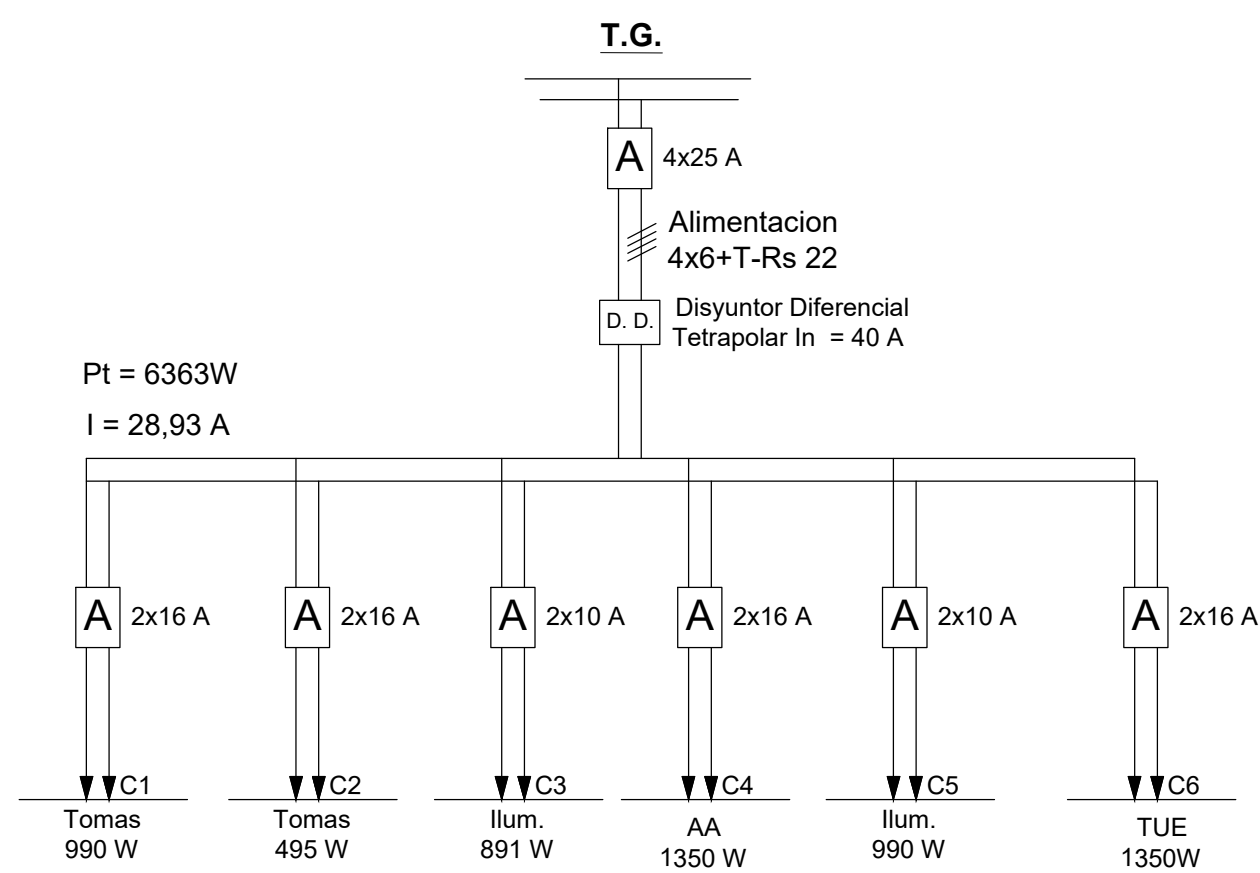

ESQUEMA DE TABLEROS

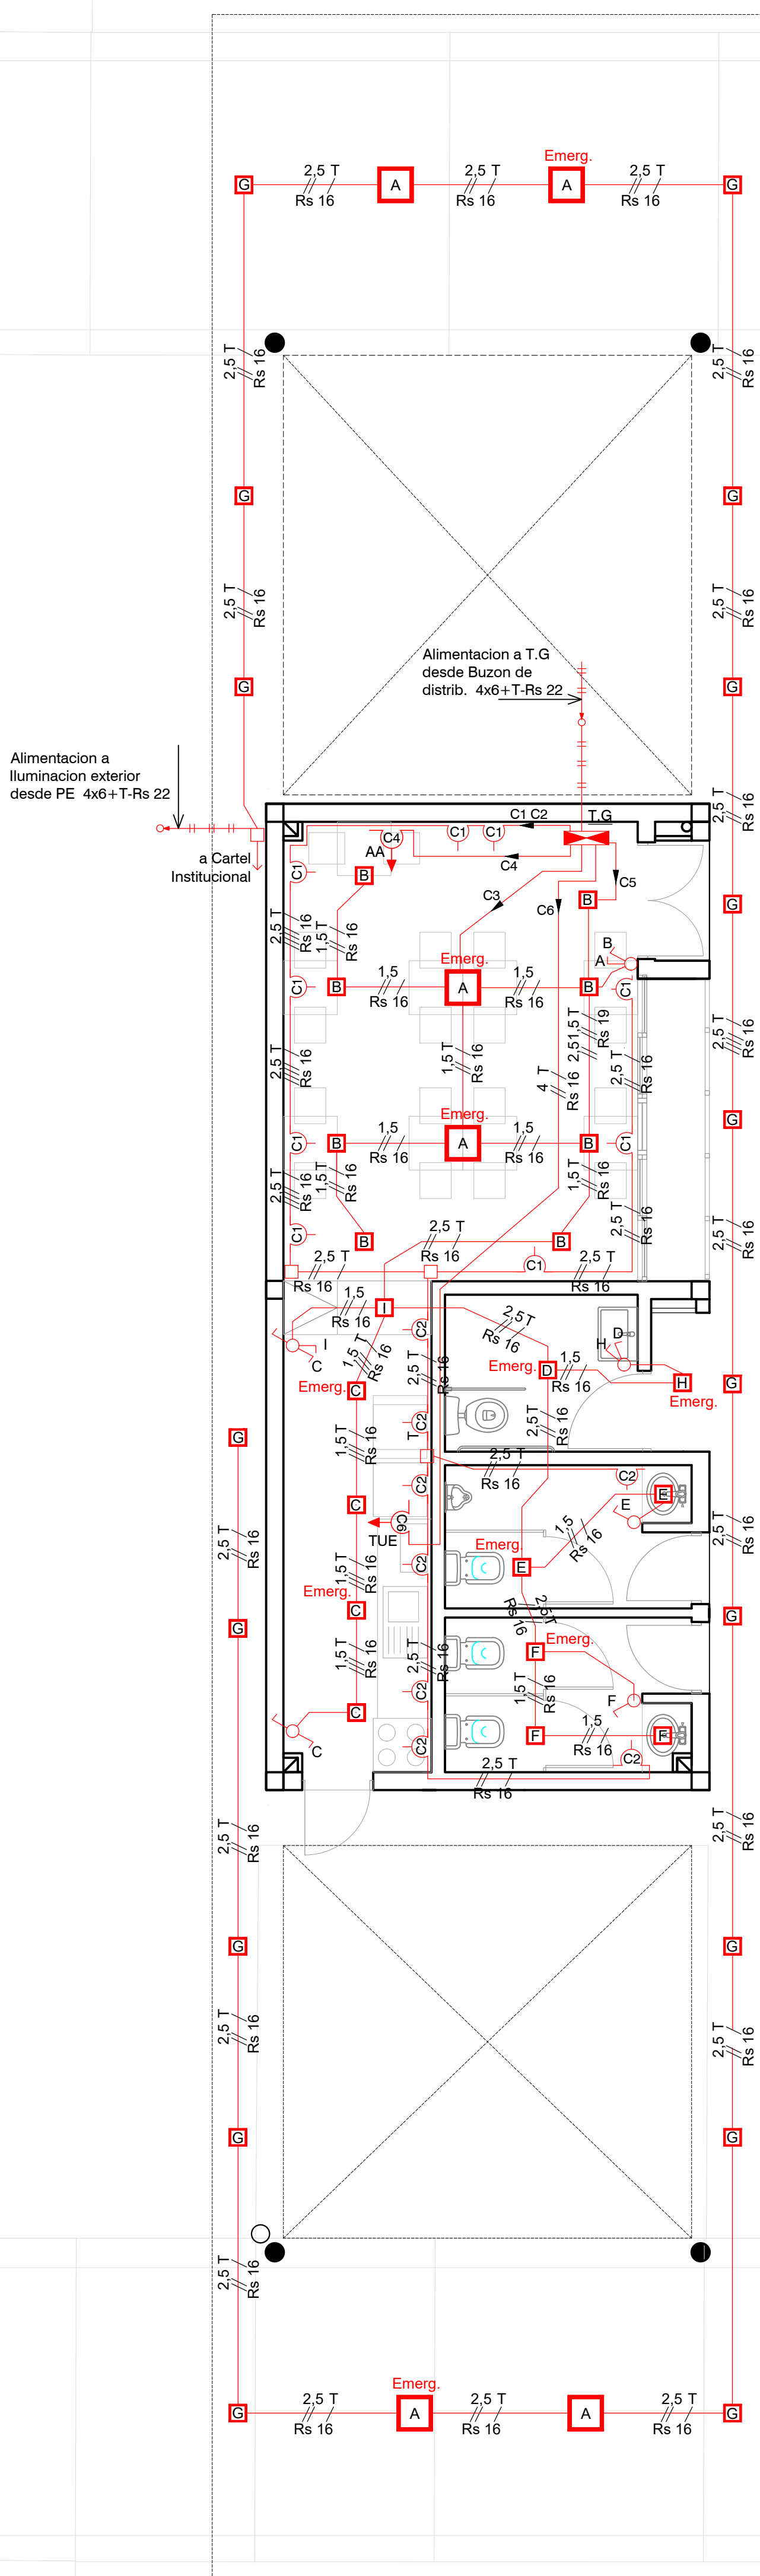


Plaza Aguaribay

PLANTA DE ELECTRICIDAD


FECHA: NOV / 2025

SECRETARÍA DE PLANEAMIENTO Y OBRAS - UNT


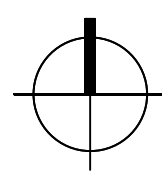

07	03
----	----

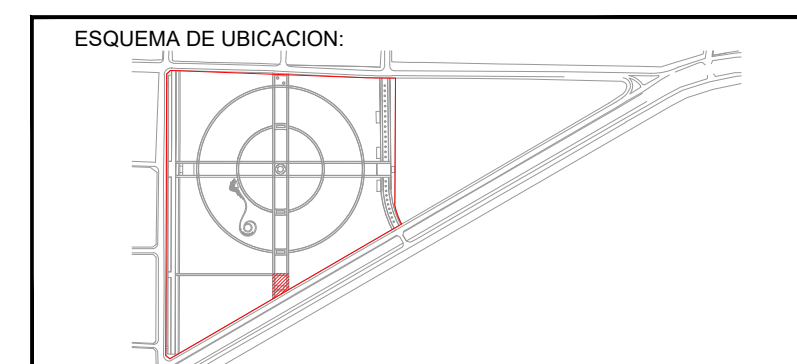



PROYECTO: Mg. Arq. Oscar Chelela - -		Ing. Agr. José Lucas -
DIBUJO: FEL - MUJE		CONTROLLO: -
FECHA: NOV / 2025		

SECRETARÍA DE PLANEAMIENTO Y OBRAS - UNT


DIRECCIÓN DE PLANEAMIENTO FÍSICO / DIR. GRAL. DE CONSTRUCCIONES UNIVERSITARIAS



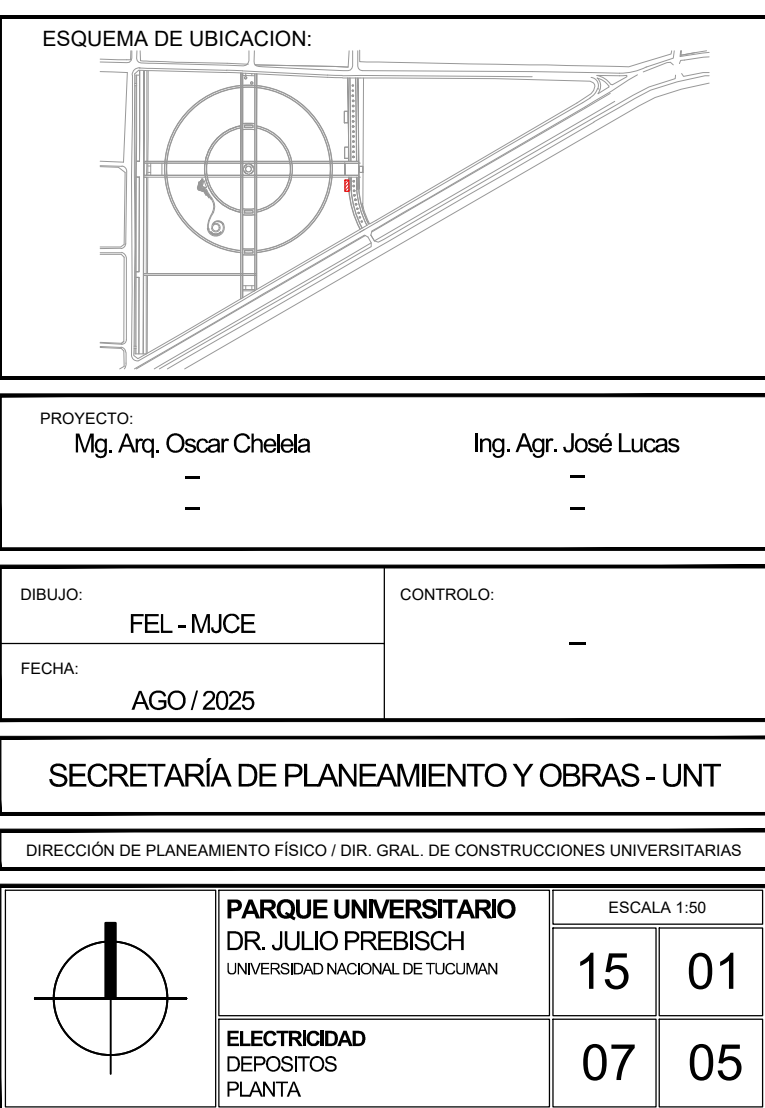

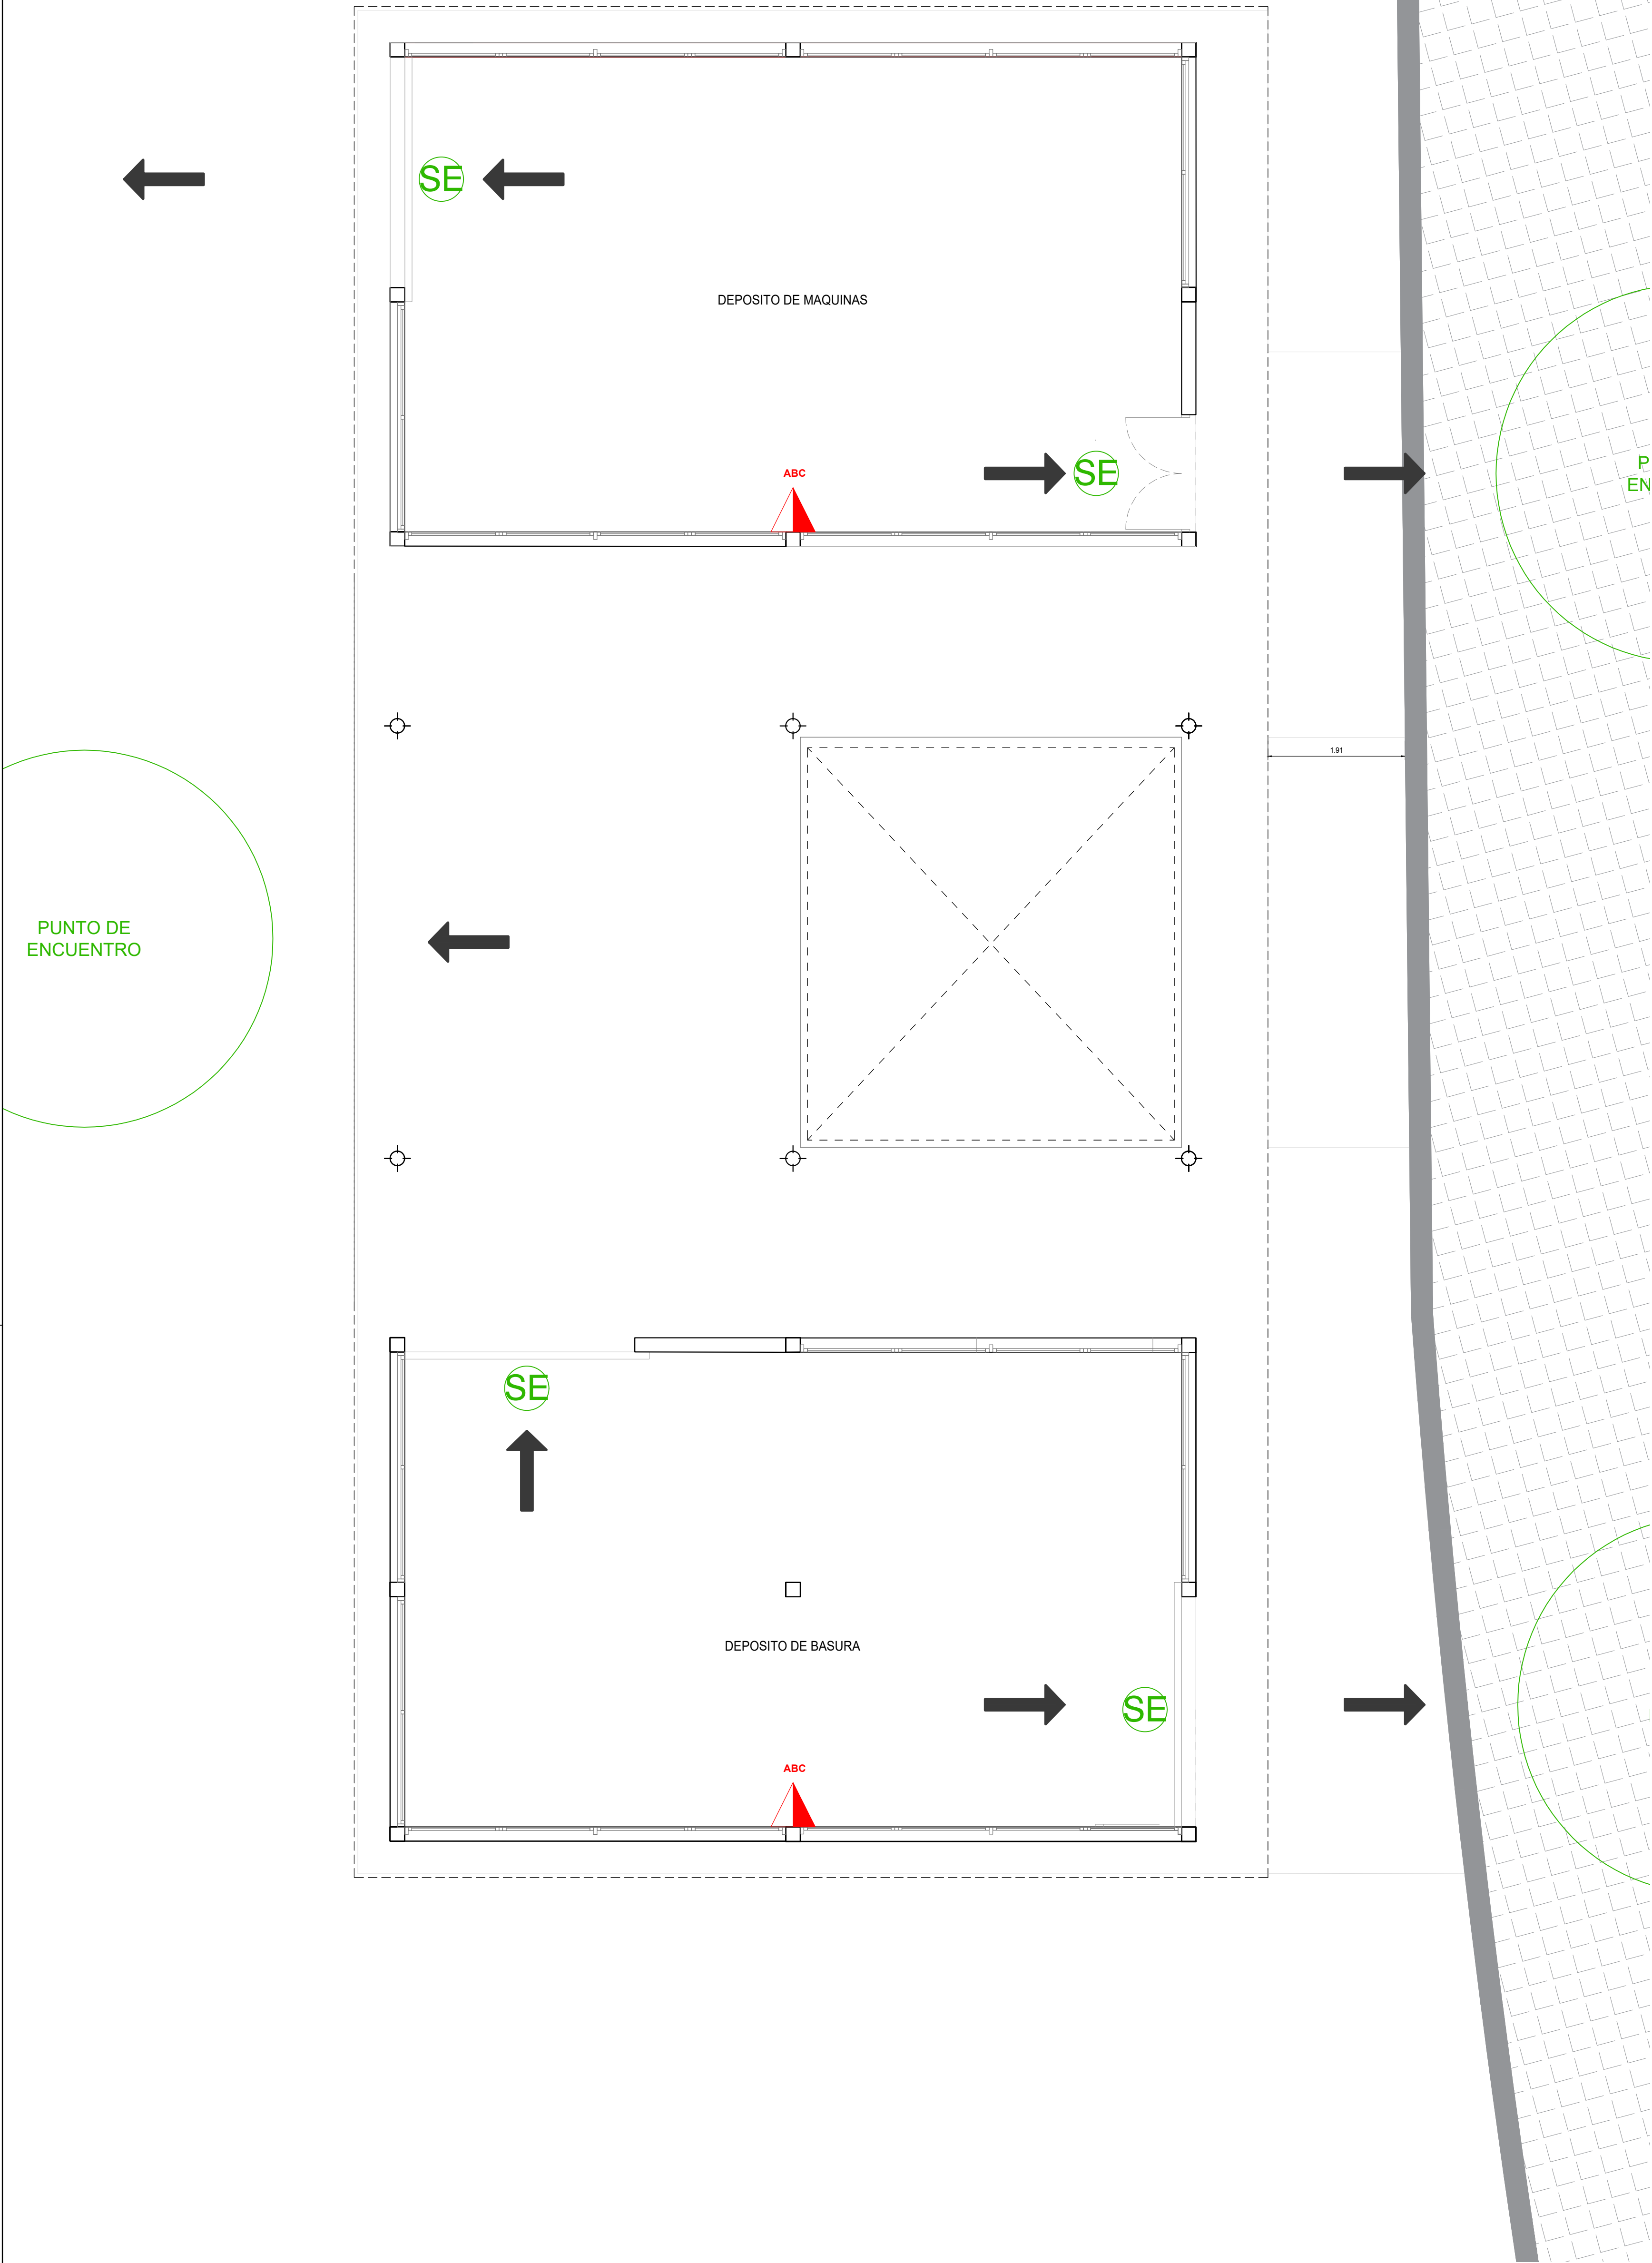

ESQUEMA DE UBICACION:

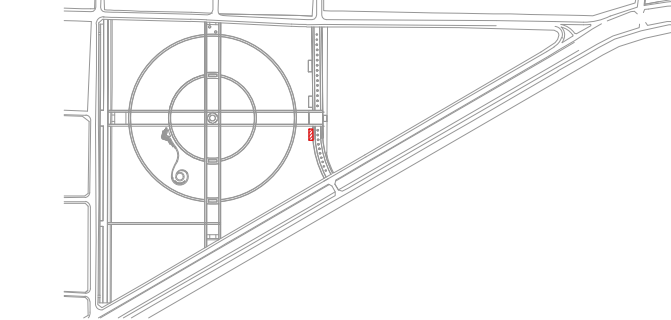


PROYECTO: Mg. Arq. Oscar Chelela Ing. Agr. José Lucas
- -

DIBUJO: FEL - MJCE CONTROLLO: -
FECHA: NOV / 2025

SECRETARÍA DE PLANEAMIENTO Y OBRAS - UNT

DIRECCIÓN DE PLANEAMIENTO FÍSICO / DIR. GRAL. DE CONSTRUCCIONES UNIVERSITARIAS


	PARQUE UNIVERSITARIO DR. JULIO PREBISCH UNIVERSIDAD NACIONAL DE TUCUMÁN		ESCALA 1:50	
	SERVICIO CONTRA INCENDIOS DEPOSITOS PLANTA		15	01
			11	01

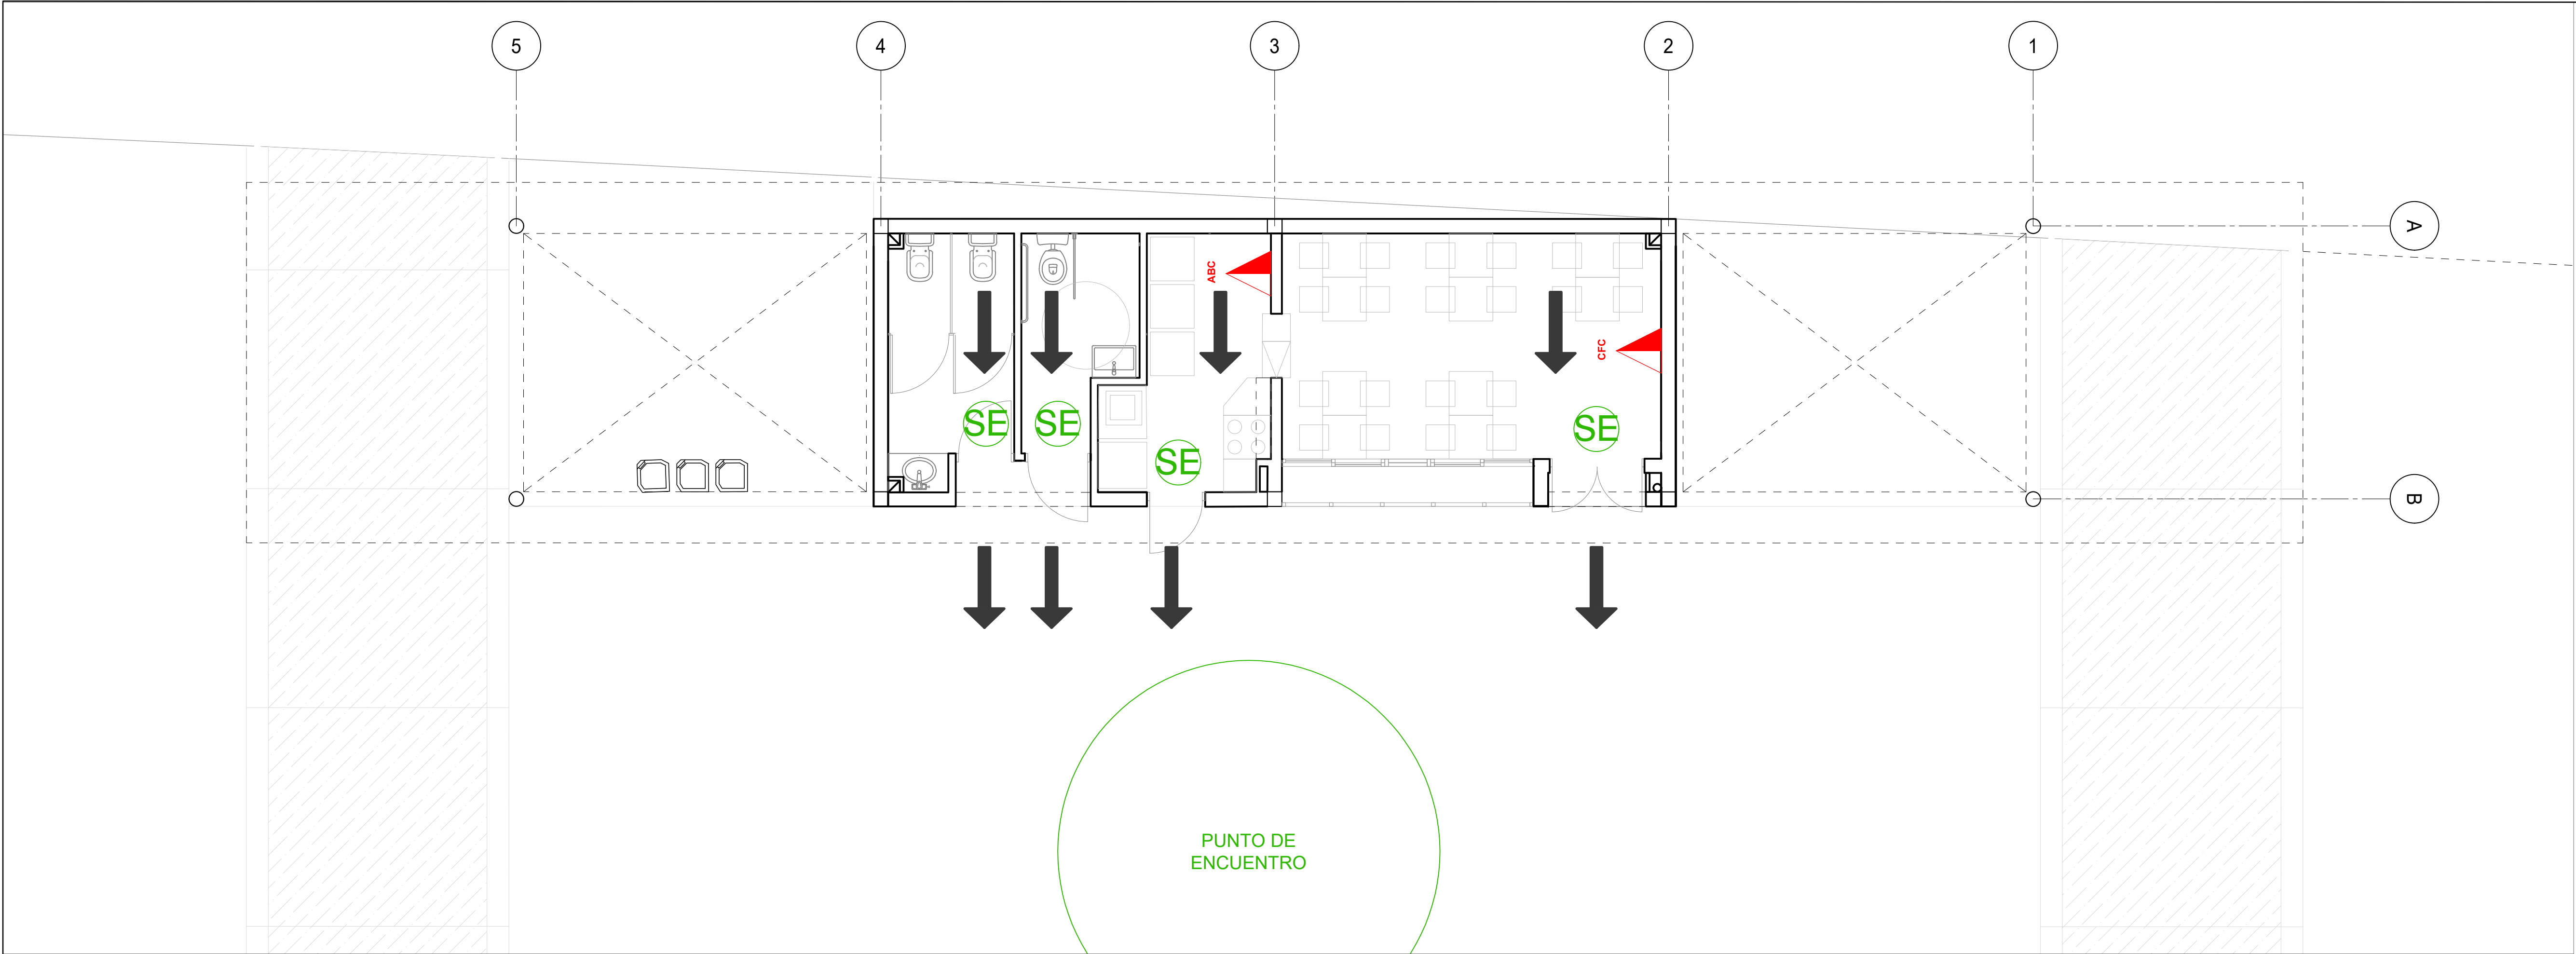

11-02

Obra:
**Parque Universitario
Julio Prebisch**

Ubicación:
Finca "El Manantial UNT"

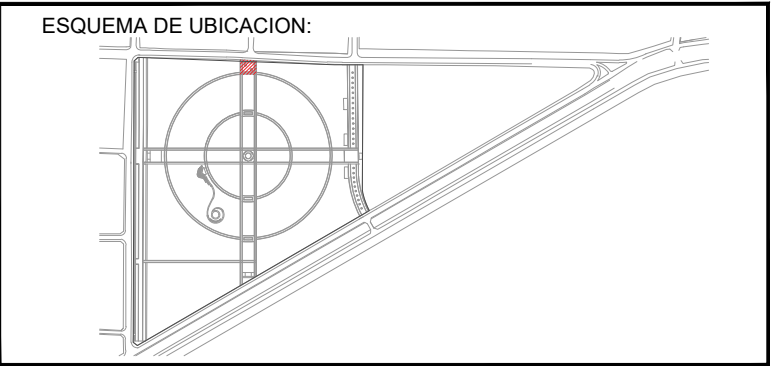

PROYECTO: Mg. Arq. Oscar Chelela		Ing. Agr. José Lucas	
-		-	

DIBUJO:	FEL - MJCE	CONTROLO: -
FECHA:	NOV / 2025	

SECRETARÍA DE PLANEAMIENTO Y OBRAS - UNT


DIRECCIÓN DE PLANEAMIENTO FÍSICO / DIR. GRAL. DE CONSTRUCCIONES UNIVERSITARIAS

	PARQUE UNIVERSITARIO DR. JULIO PREBISCH UNIVERSIDAD NACIONAL DE TUCUMÁN		ESCALA 1:50	
			15	01
	SERVICIO CONTRA INCENDIOS PLAZA TIMBO PLANTA		11	02


Plaza Timbo
PLANTA DE SERVICIO CONTRA INCENDIOS

Parque Universitario
Julio Prebisch

Finca "El Manantial UNT"

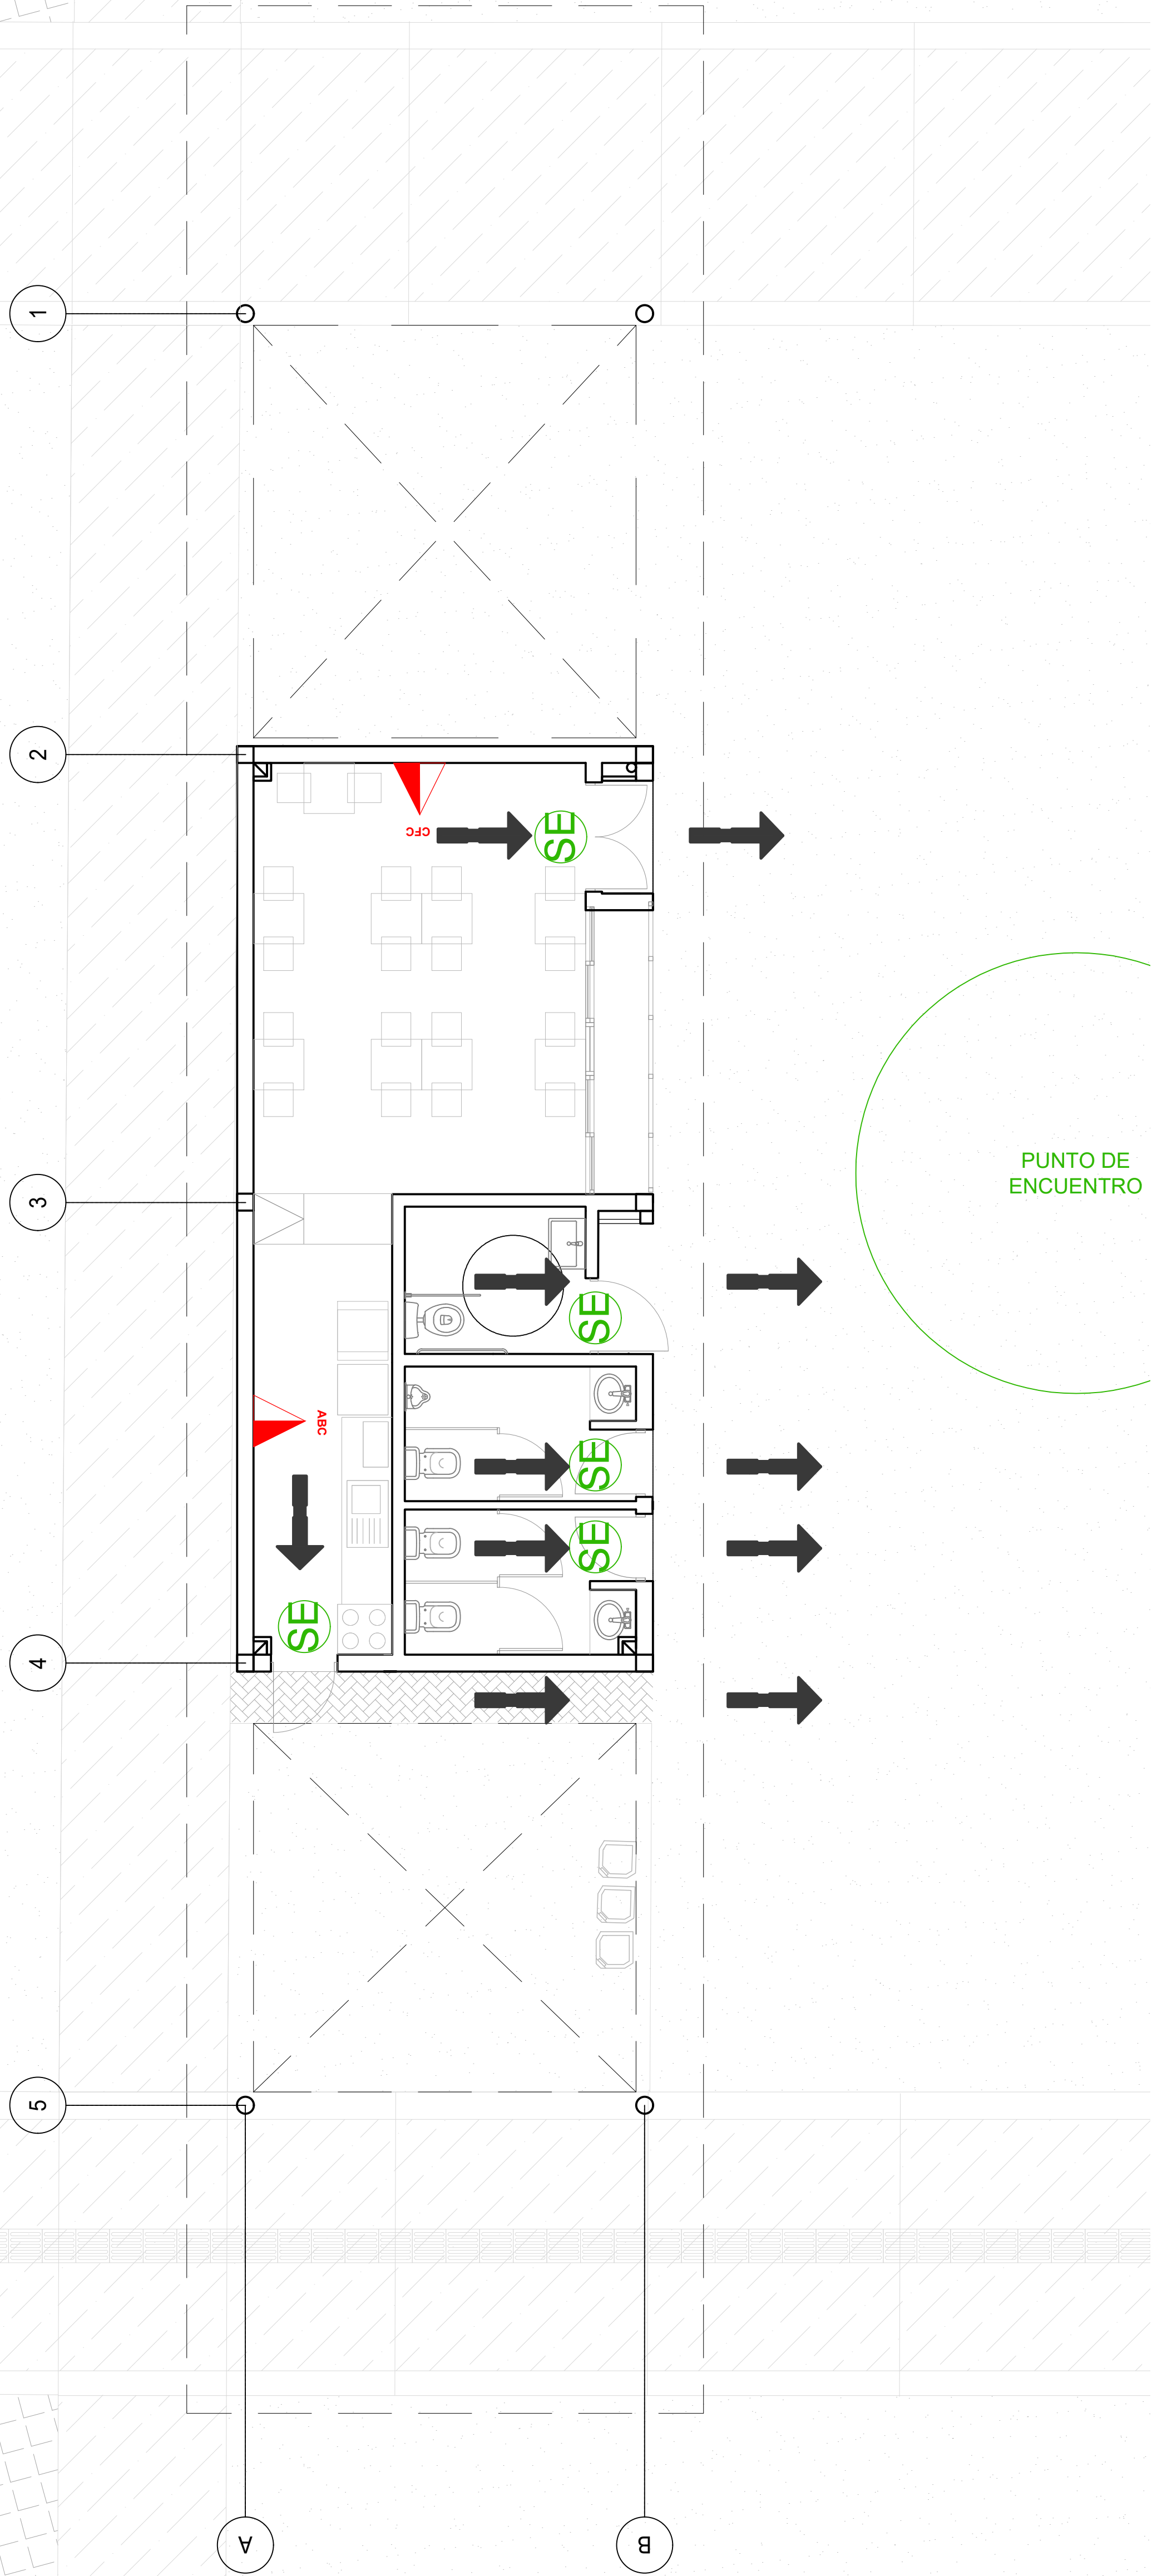

ESQUEMA DE UBICACION:

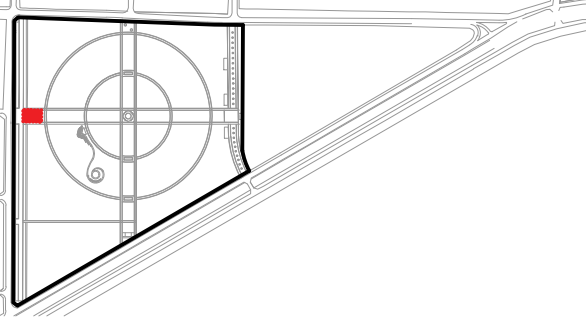


PROYECTO:	Mg. Arq. Oscar Chelela	Ing. Agr. José Lucas
	-	-
	-	-

DIBUJO:	MJCE / FEL	CONTROLADO:
FECHA:	NOV / 2025	-

SECRETARÍA DE PLANEAMIENTO Y OBRAS - UNT

DIRECCIÓN DE PLANEAMIENTO FÍSICO / DIR. GRAL. DE CONSTRUCCIONES UNIVERSITARIAS

	PARQUE UNIVERSITARIO DR. JULIO PREBISCH UNIVERSIDAD NACIONAL DE TUCUMÁN		ESCALA 1:50	
	SERVICIO CONTRA INCENDIOS PLAZA AGUARIBAY PLANTA		15	01
			11	03

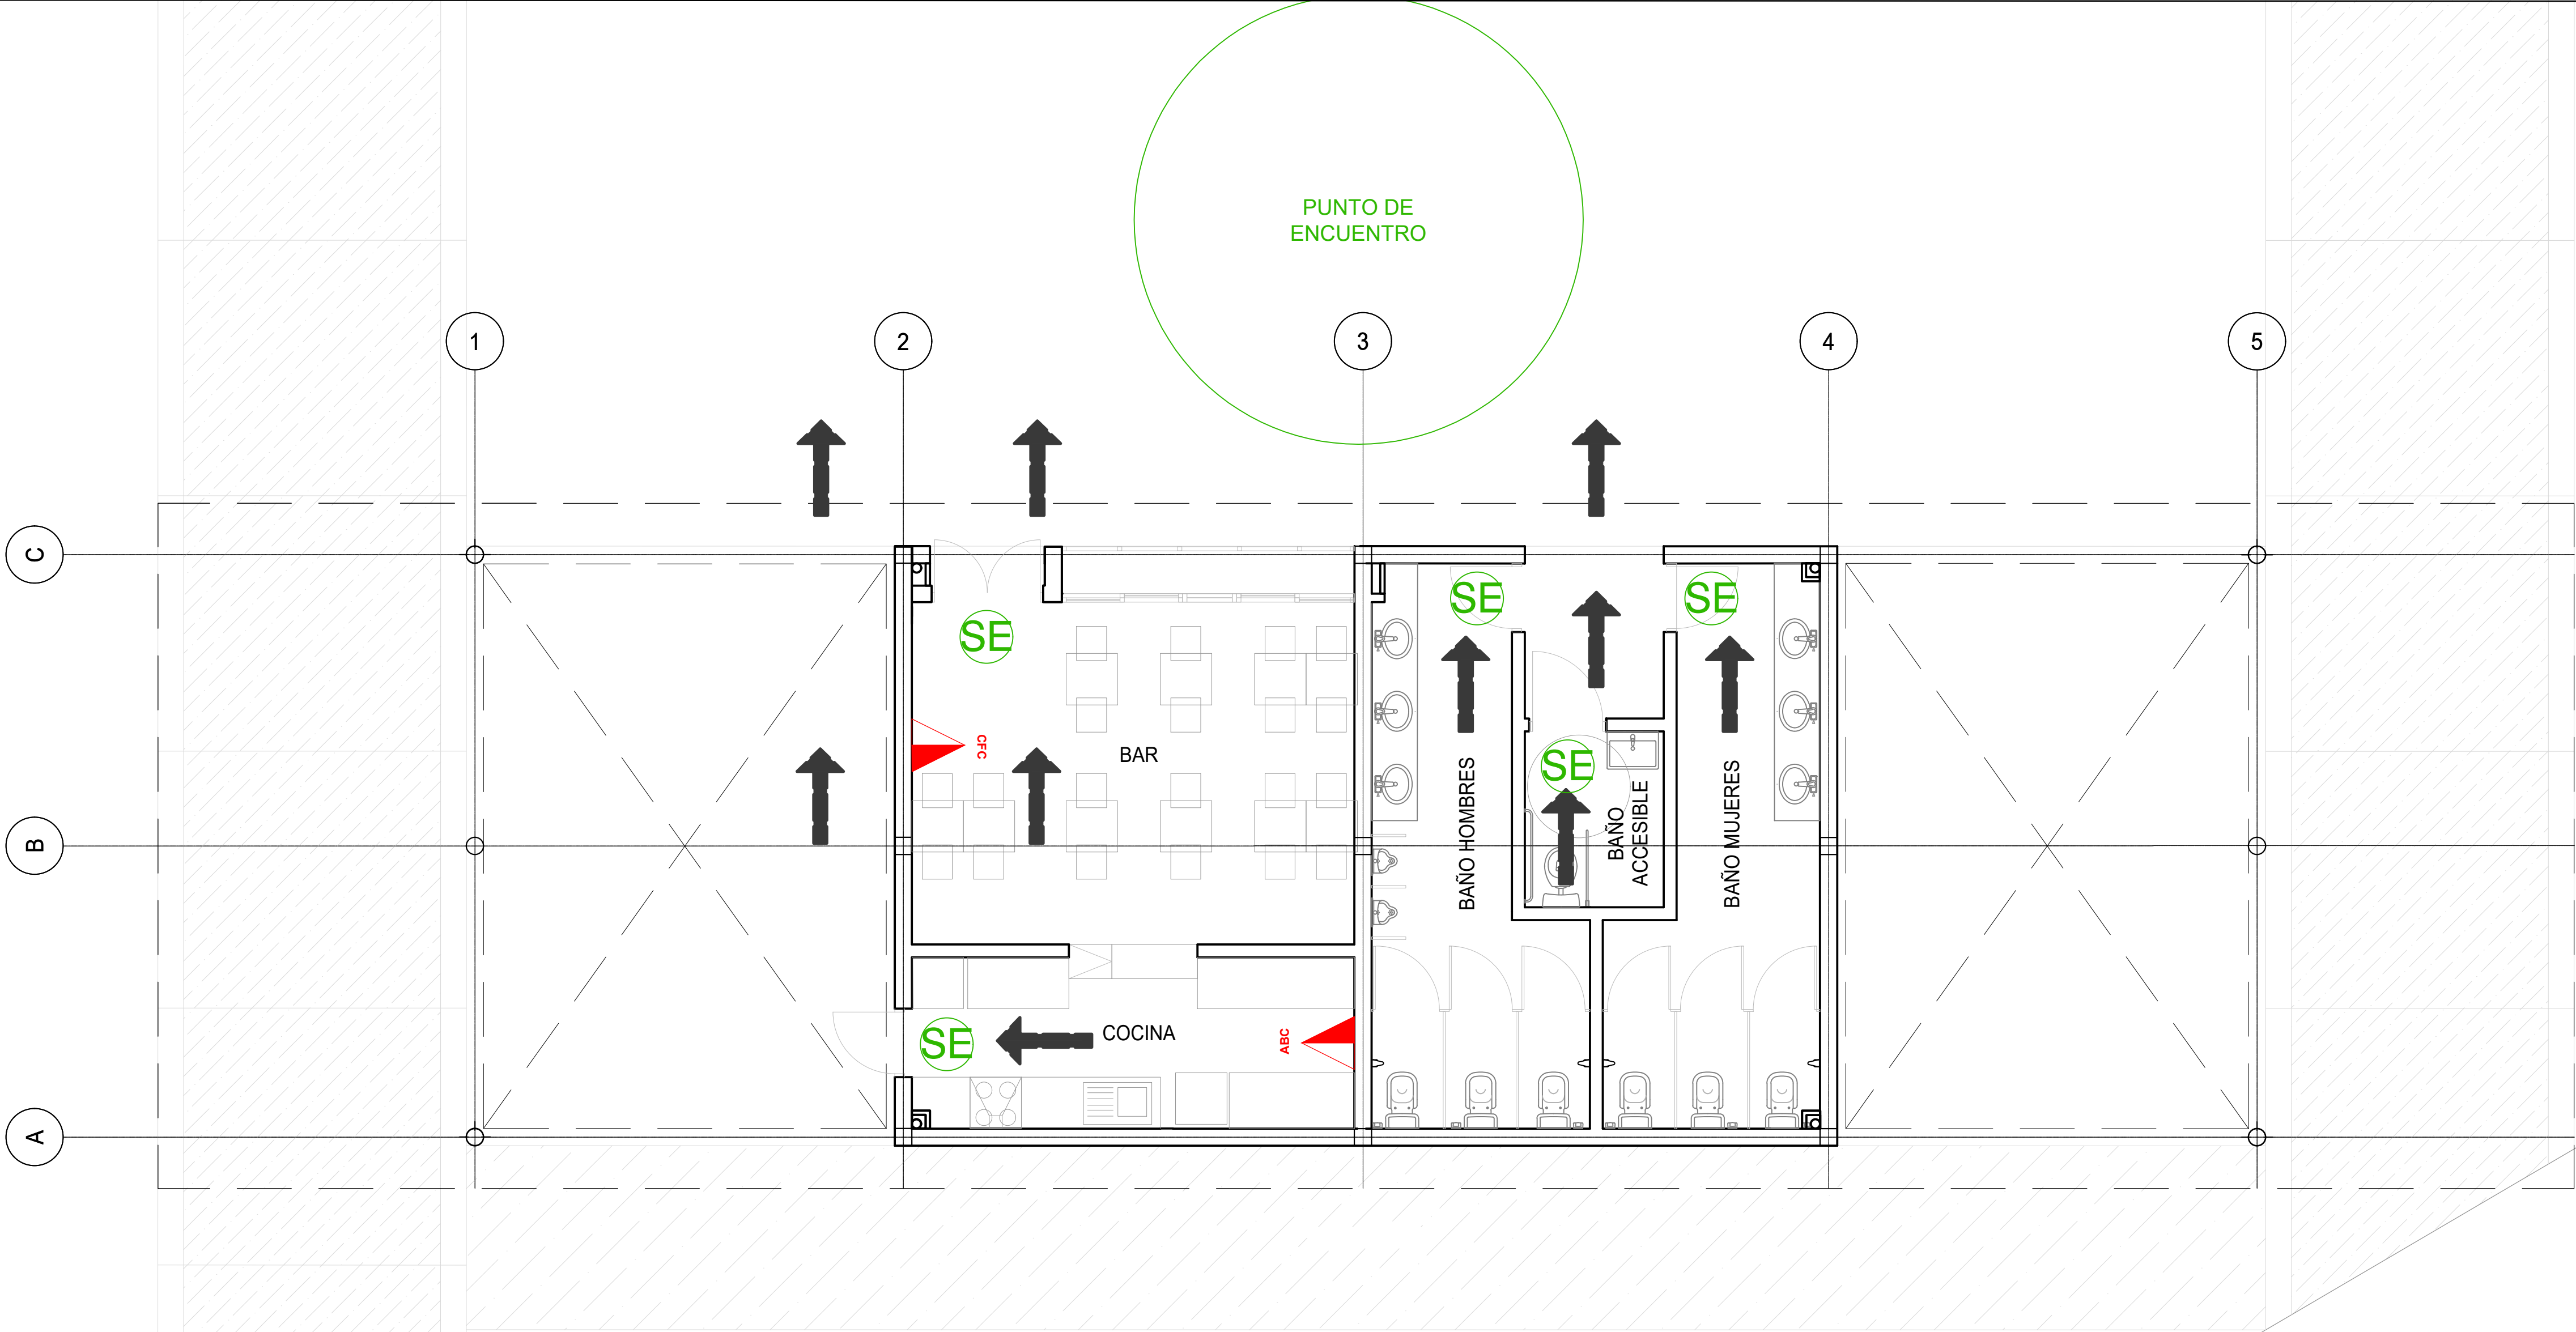


11-04

Obra:
**Parque Universitario
Julio Prebisch**

Ubicación:
Finca "El Manantial UNT"



ESQUEMA DE UBICACION:

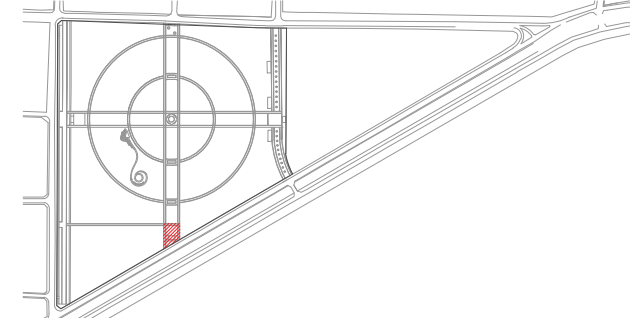

PROYECTO:
Mg. Arq. Oscar Chelela
Ing. Agr. José Lucas

DIBUJO:
FEL - MJCE
FECHA:
NOV / 2025

CONTROLO:
-

SECRETARÍA DE PLANEAMIENTO Y OBRAS - UNT

DIRECCIÓN DE PLANEAMIENTO FÍSICO / DIR. GRAL. DE CONSTRUCCIONES UNIVERSITARIAS

	PARQUE UNIVERSITARIO DR. JULIO PREBISCH UNIVERSIDAD NACIONAL DE TUCUMÁN	ESCALA 1:50	
	SERVICIO CONTRA INCENDIOS PLAZA HORCO MOLLE PLANTA	15	01
		11	04

Plaza Horco Molle
PLANTA DE SERVICIO CONTRA INCENDIOS

REFERENCIAS ARTEFACTOS ILUMINACION

Locales Plazas de Accesos - Depositos

	Colocación: Accesos, Salon de Bar		Artefacto Plafon LED ASTRO LED 30/840 - 4.000 K - 3.000 Lumenes de diametro 400x400x55. Fuente de LED driver interna incorporada. o similar-
	Colocación: Interior, Baños y cocinas		Artefacto de embutir LED LUMENAC-POLO 12/830 - 3.000 K - 760 Lumenes de 165x165x19. Fuente de LED driver interna incorporada. o similar-
	Colocación: Artefactos segun plano	EMERG	Driver modulo de Emergencia de paneles LED, LUCCIOLA, COD:EM0001 o similar, Autonomia:75a90 minutos - bateria Litio o similar

Hoja de firmas