



OBRA: 647

REFUERZOS PLUVIALES FAC. PSICOLOGIA | UNT

Avenida Benjamín Aráoz 800 | Centro Universitario Julio Prebisch | San Miguel de Tucumán | Tucumán

Documentación Gráfica

DOCUMENTACIÓN GRÁFICA

REFUERZOS PLUVIALES FAC. PSICOLOGIA | UNT

UNIVERSIDAD NACIONAL DE TUCUMÁN

DESCRIPCIÓN DE LOS TRABAJOS.

1 - GÁRGOLAS.

- Gárgolas pequeñas a reemplazar 2026 (cantidad 11)
- Nuevas gárgolas a incorporar (cantidad 3)
- Canaleta y embudos existentes

Nota: las nuevas gárgolas que reemplazan a las existentes, serán de sección 10 x 15 cm (4 veces mayor) y se colocarán a nivel "base de canaleta" (actualmente están altas o incluso algunas cerradas por la babeta).


2 - CAMBIO DE BOQUETA Y CAÑOS DE BAJADA A Ø160 EN SECTOR ADMINISTRACIÓN

- Puntos (4) a cambiar boquetas y caños a Ø160 (actualmente de Ø110). Se utilizarán curvas (actualmente codos) y ramal "Y" con tapa de registro. Ver Corte 1-1.

Áreas a retirar y reponer cielorraso para realizar el trabajo de cambio de boqueta en la canaleta.

Nota: si la canaleta está caída o bombeada, debe rectificarse para corregir pendiente hacia gárgolas. Verificar. El tramo horizontal de caño debe tener una pendiente de 1:20 (5 cm/m)

Chapas traslúcidas que generan filtraciones

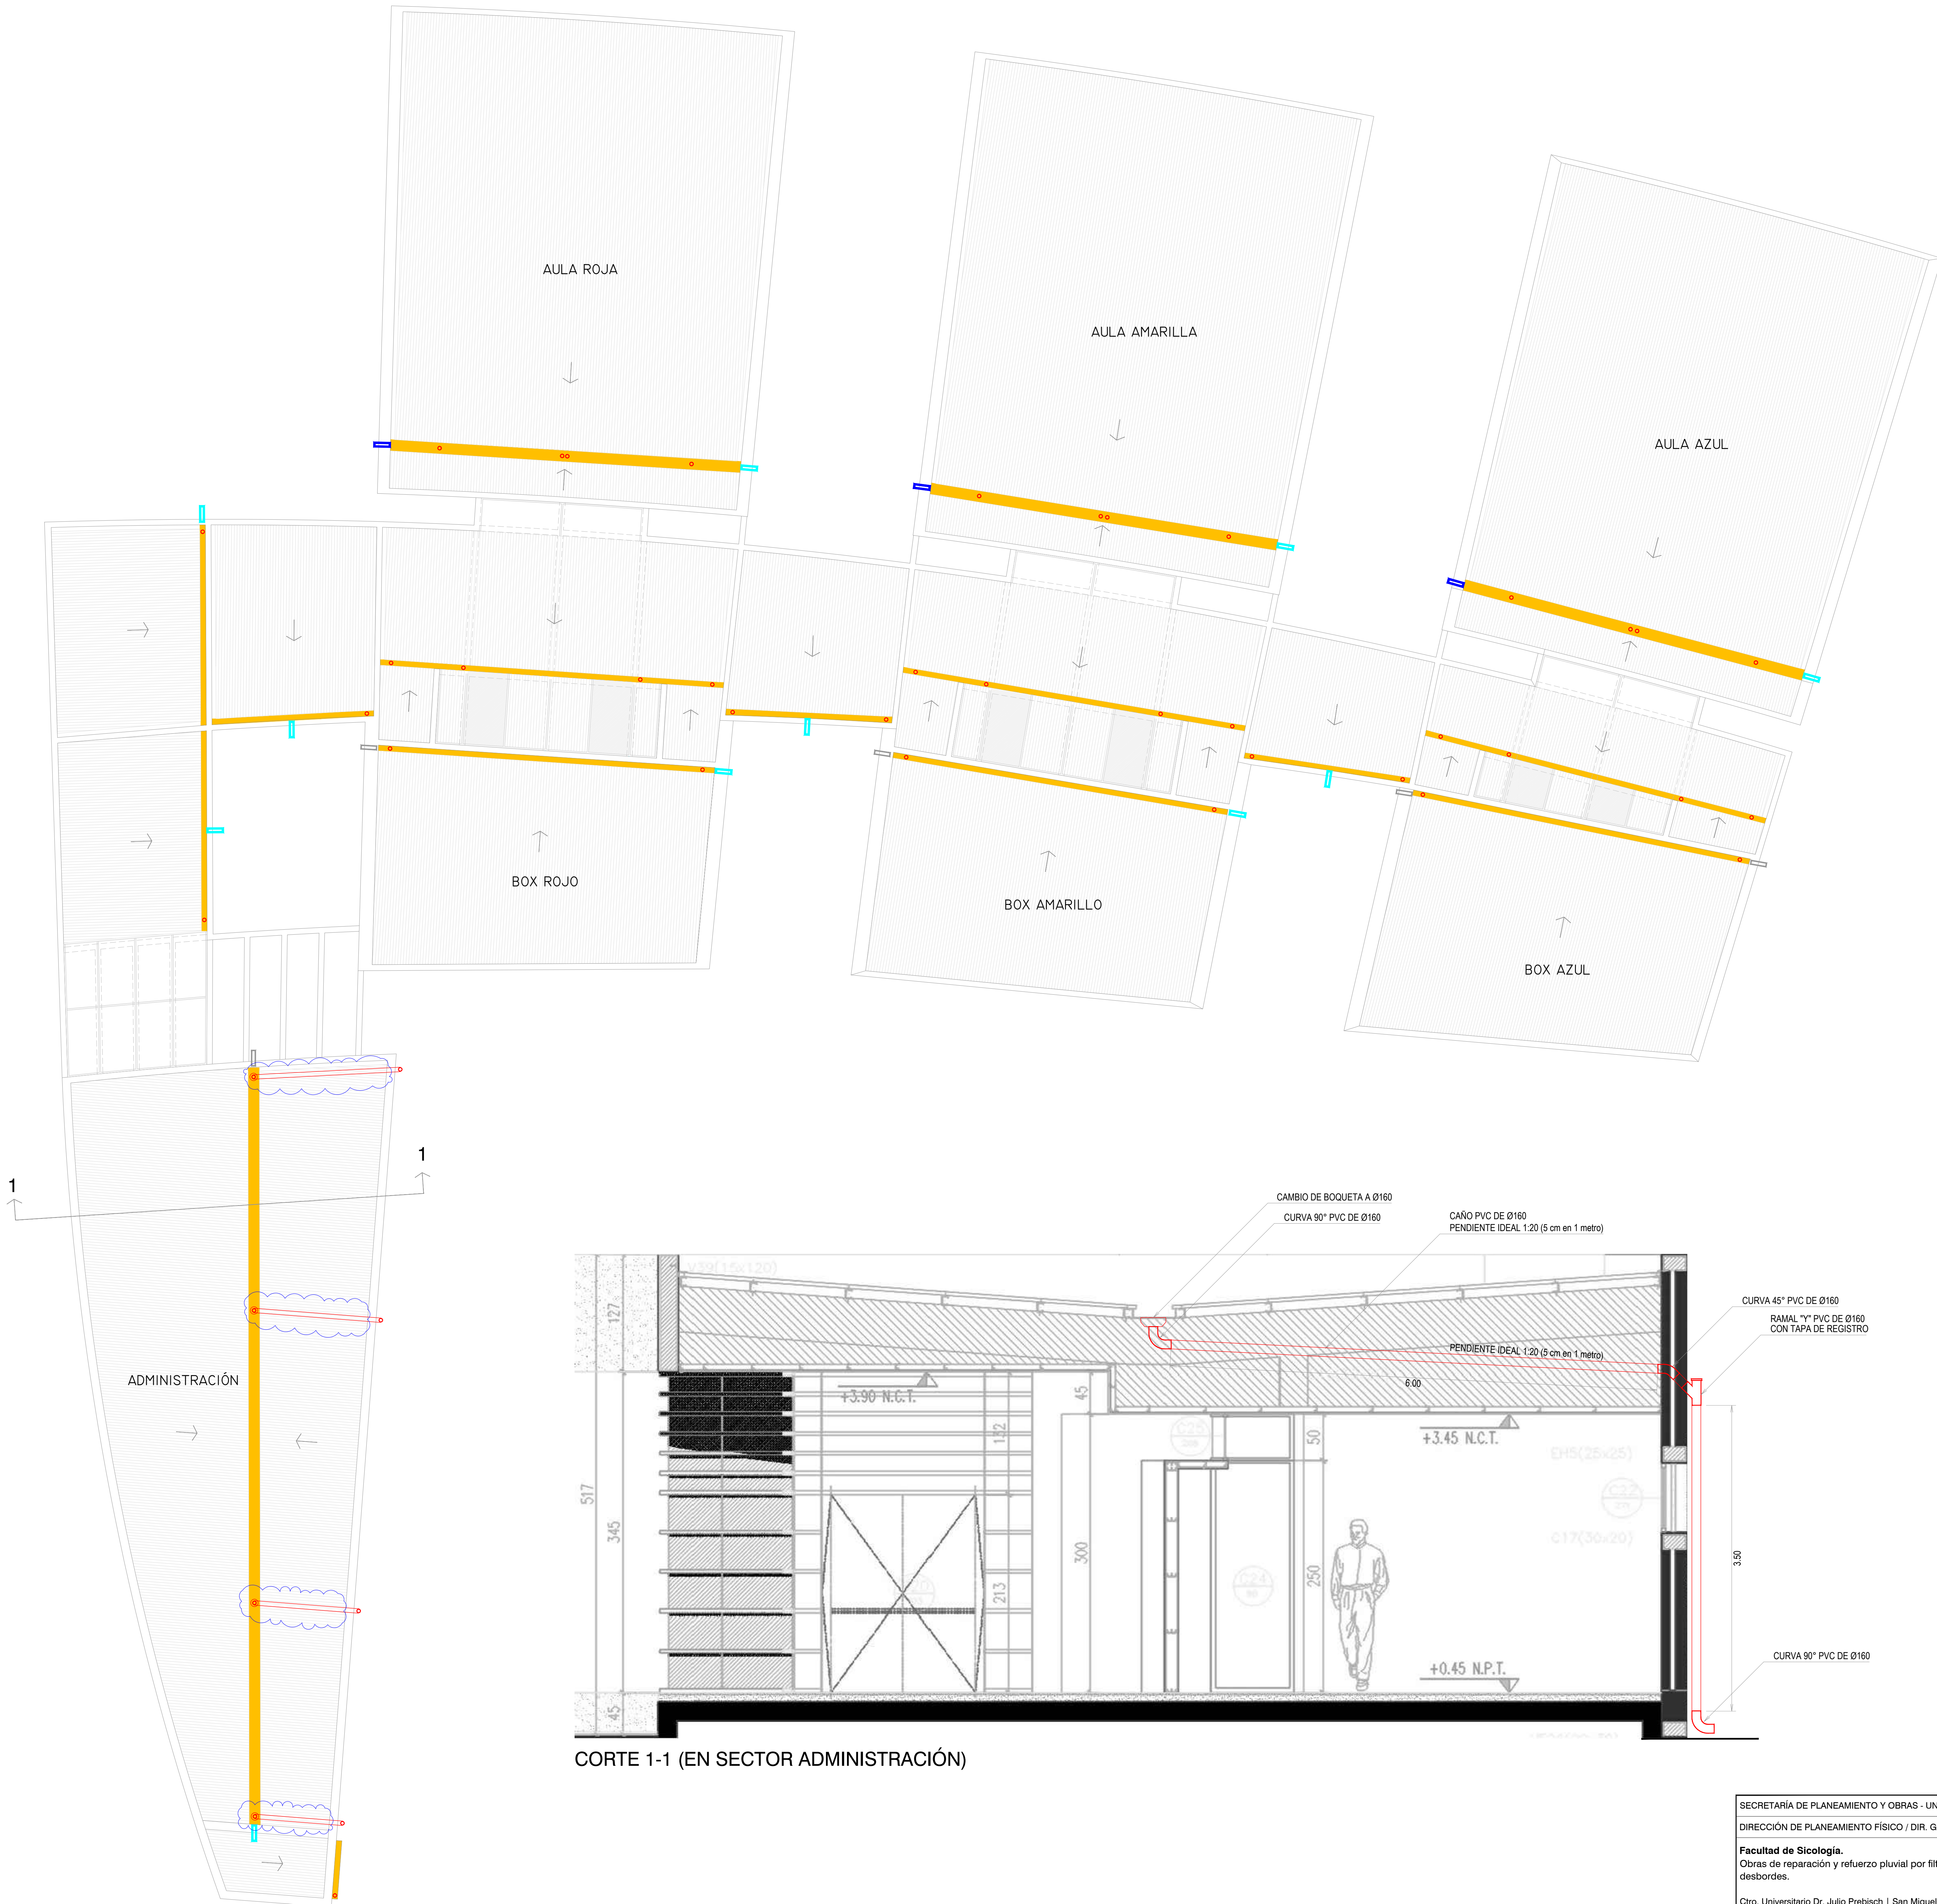

CORTE 1-1 (EN SECTOR ADMINISTRACIÓN)

SECRETARÍA DE PLANEAMIENTO Y OBRAS - UNT			
DIRECCIÓN DE PLANEAMIENTO FÍSICO / DIR. GRAL. DE CONSTRUCCIONES UNIVERSITARIAS			
Facultad de Psicología. Obras de reparación y refuerzo pluvial por filtraciones y desbordes.	Proyecto	ESCALA: SE	
	Arq. Gabriela Singh		
	Colaboración:	13	11
	Ing. Luis Muzali Arq. Jorge Briones		
Ciro. Universitario Dr. Julio Prebisch San Miguel de Tucumán PLANTA DE TECHOS. DESCRIPCIÓN DE LOS TRABAJOS.	Control de documentación:	1	1
	Arq. Roberto Tegner Fecha: Abril de 2026		

DESCRIPCIÓN DE LOS TRABAJOS.


3 - "TAPAS GOTERÓN" DE CHAPA PLEGADA, PARA CUBRIR LAS APRETADAS

Las tapas tendrán una única medida variable: la superior (el resto de pliegues es siempre igual).
La medida superior depende de los espesores "E" de apretada relevados.


Se establece cinco variables posibles:

Para apretadas de espesor entre E= 18 a 24 cm --> se adopta 24 cm -->	Desarrollo chapa: 38 cm -->	Metros lineales: 141.67 m
Para apretadas de espesor entre E= 25 a 31 cm --> se adopta 31 cm -->	Desarrollo chapa: 44 cm -->	Metros lineales: 81.07 m
Para apretadas de espesor entre E= 32 a 38 cm --> se adopta 38 cm -->	Desarrollo chapa: 51 cm -->	Metros lineales: 124.67 m
Para apretadas de espesor entre E= 39 a 45 cm --> se adopta 45 cm -->	Desarrollo chapa: 58 cm -->	Metros lineales: 60.27 m
Para apretadas de espesor entre E= 46 a 52 cm --> se adopta 52 cm -->	Desarrollo chapa: 65 cm -->	Metros lineales: 45.75 m

Chapa lisa galvanizada cal. 24, en rollo de 1,20 m de ancho.
(posteriormente si la pared se pinta, se puede pintar con la misma pintura de la pared)

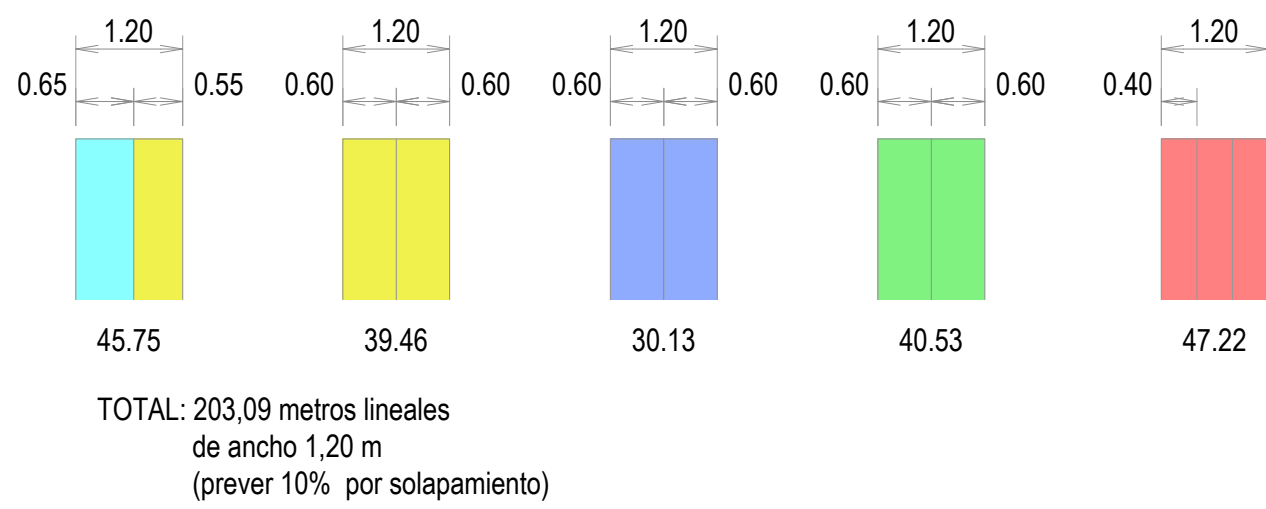

- Junta de unión:
- 1) Membrana asfáltica 2 capas en toda la base.
 - 2) Sellador acrílico para zinguería en ambas líneas de borde.
 - 3) Tornillo de fijación con arandela de goma, cada 1 metro, en el centro.

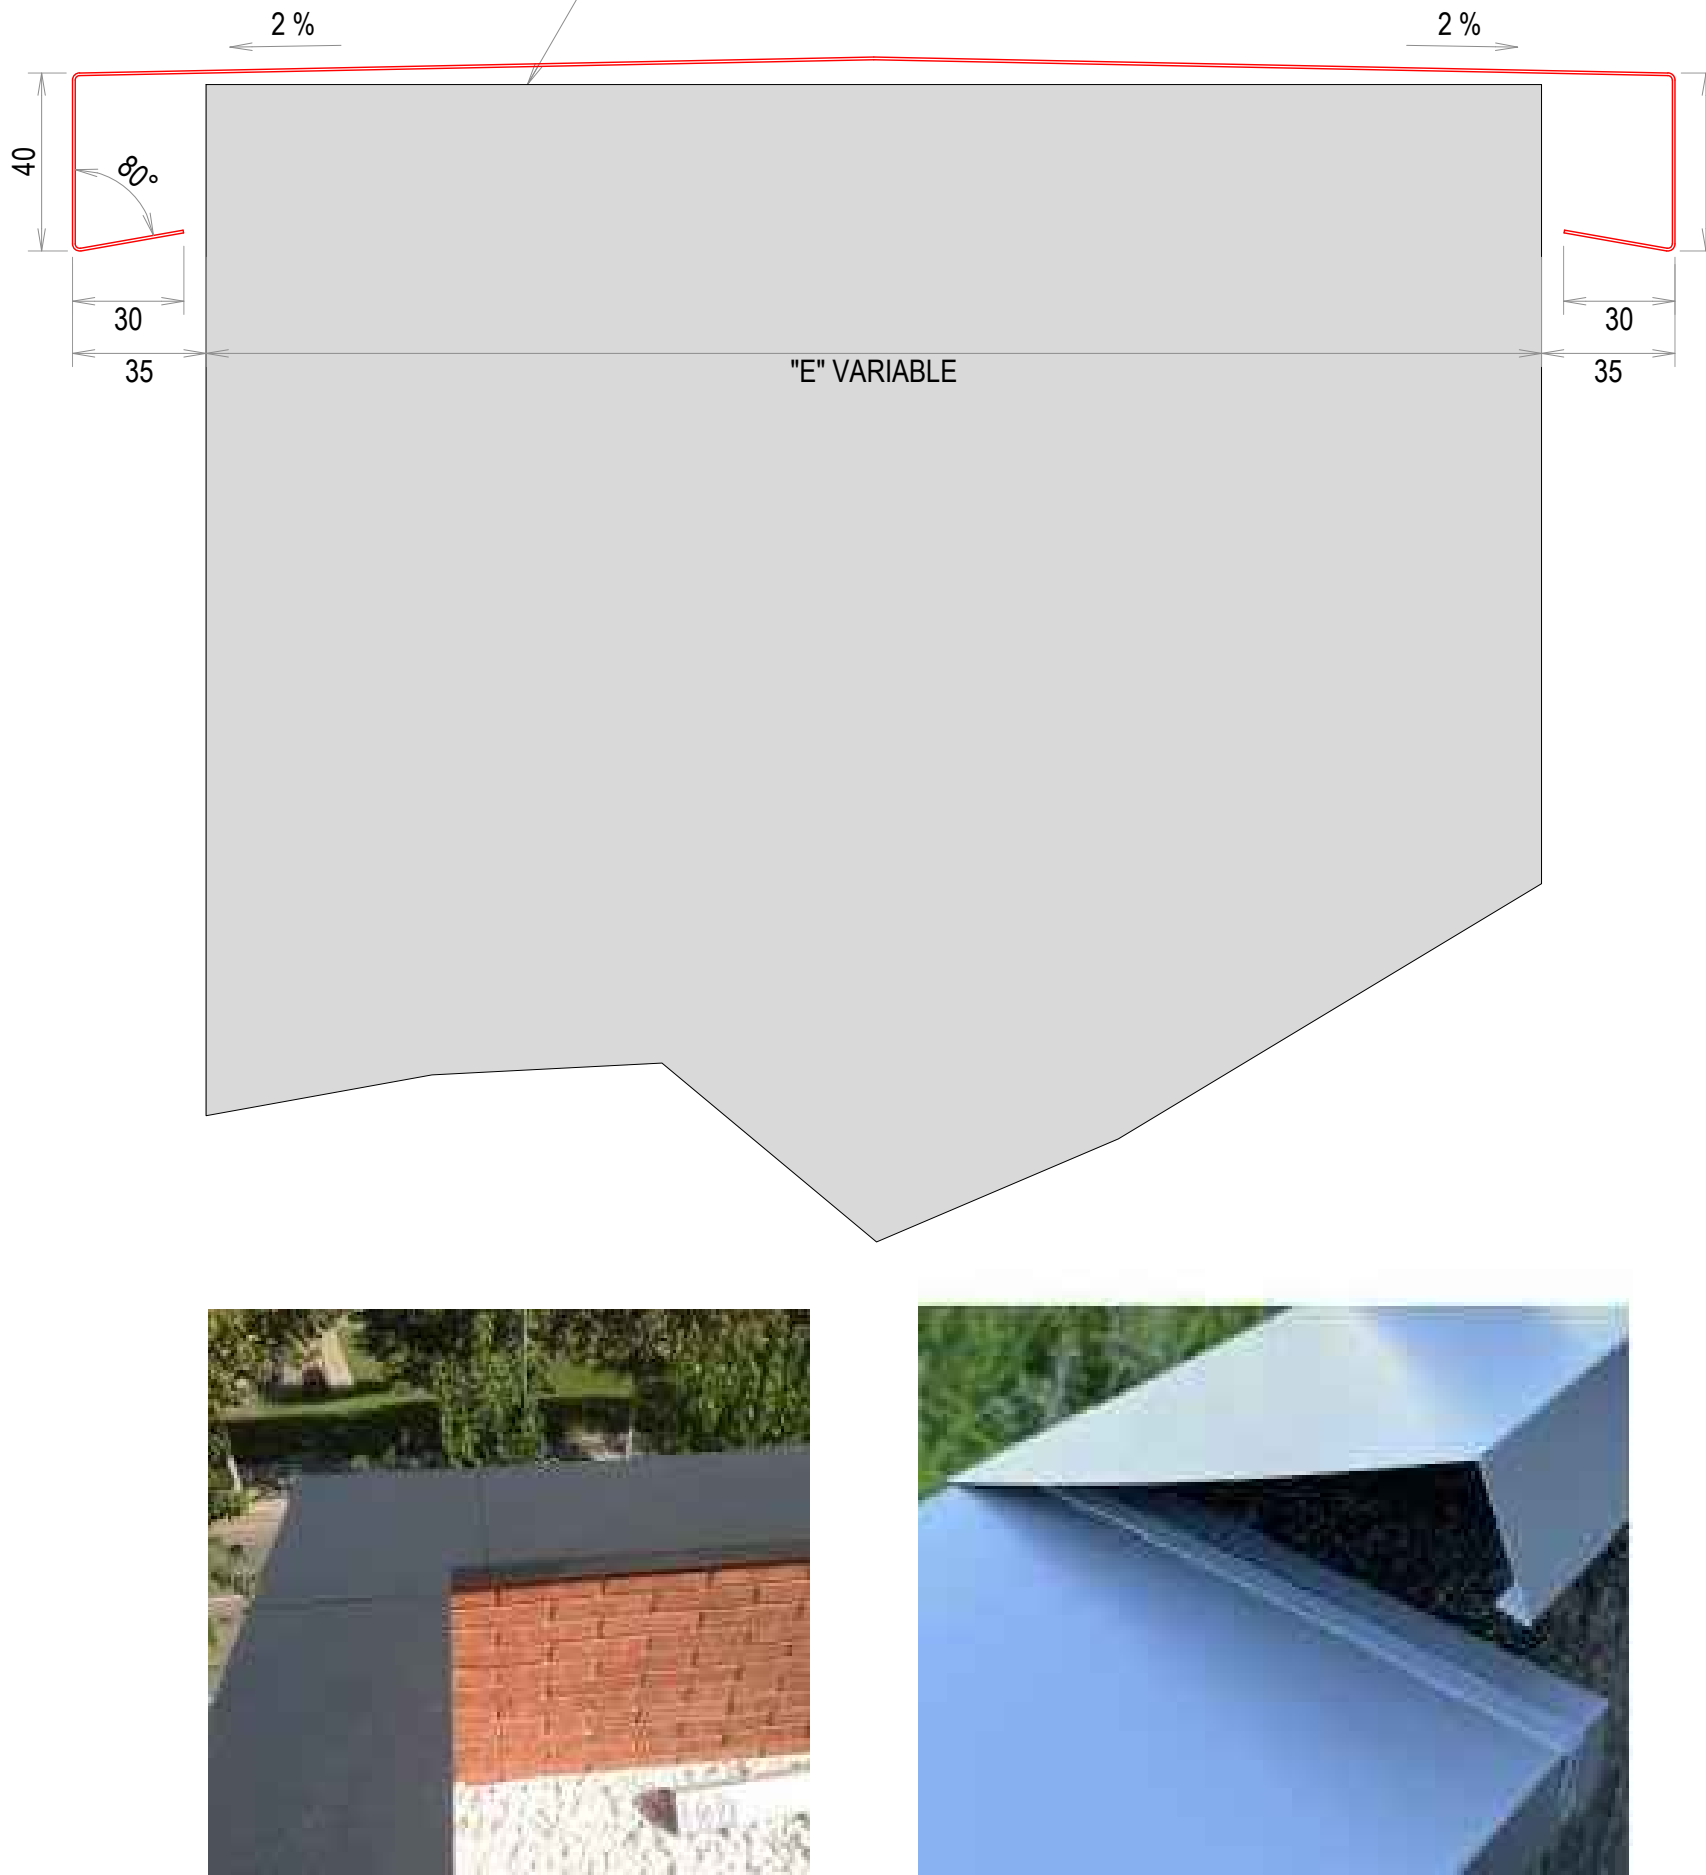

4 - COLOCACIÓN DE CHAPAS COMUNES.

- Nuevas chapas a colocar (chapa sinusoidal)
Se aprovechará la estructura de soporte con canaleta existentes.

Las nuevas chapas a colocar, se pintarán previamente en cara inferior de color blanco (dos capas), ya que quedan a la vista (sin cielorraso).

